


Übersichtslageplan „Hardt III“

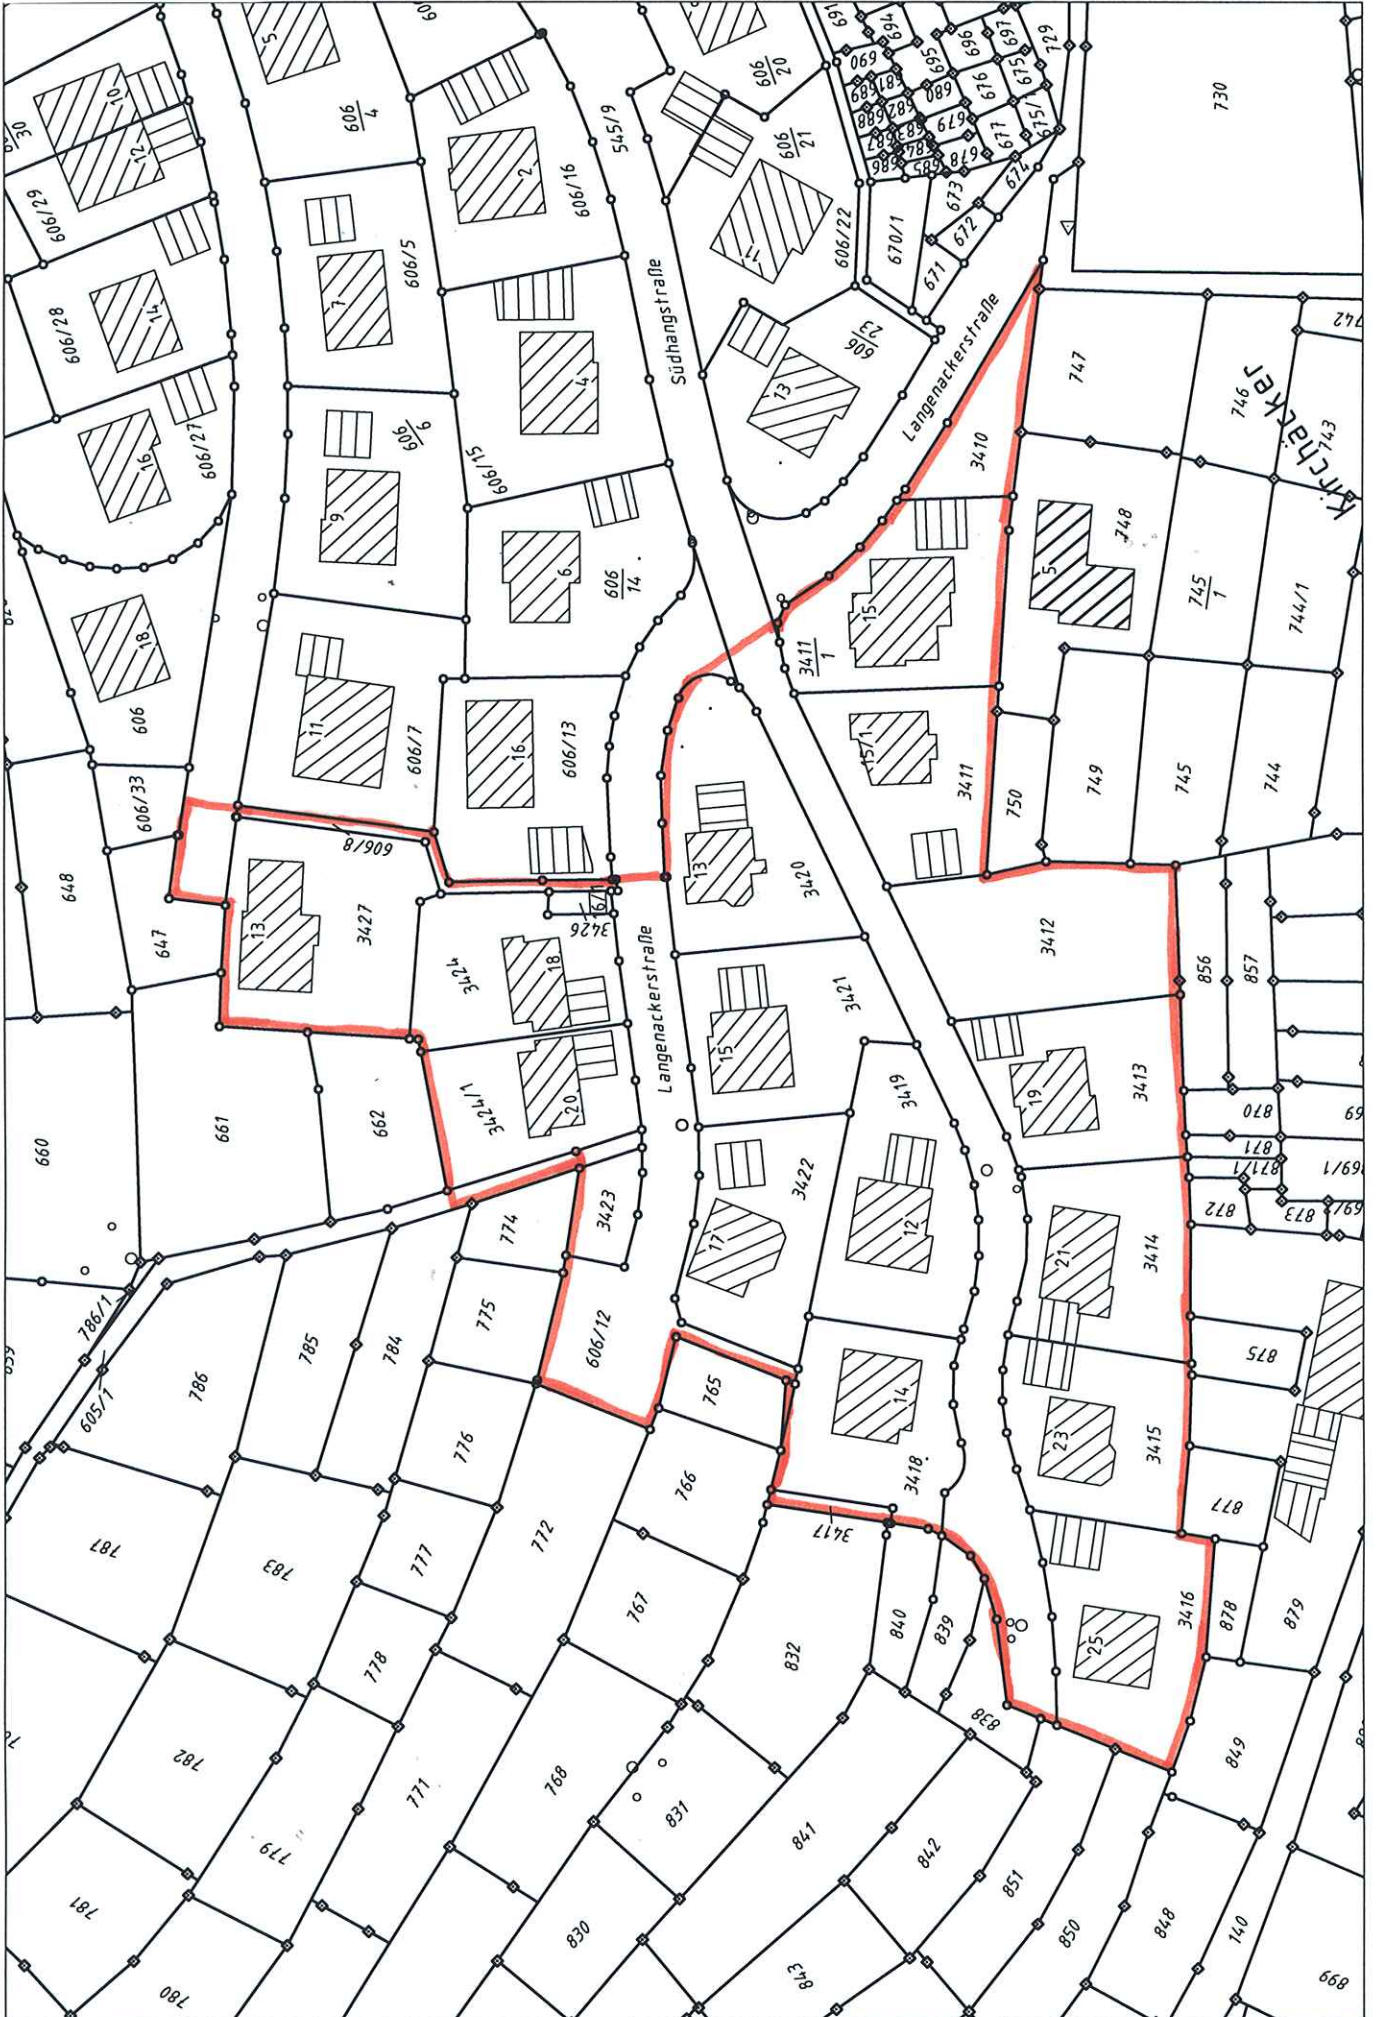

Maßstab 1:1000