



- Sarggräber möglich
- Sarggräber nicht möglich/ nur mit Meliorationsmaßnahmen möglich

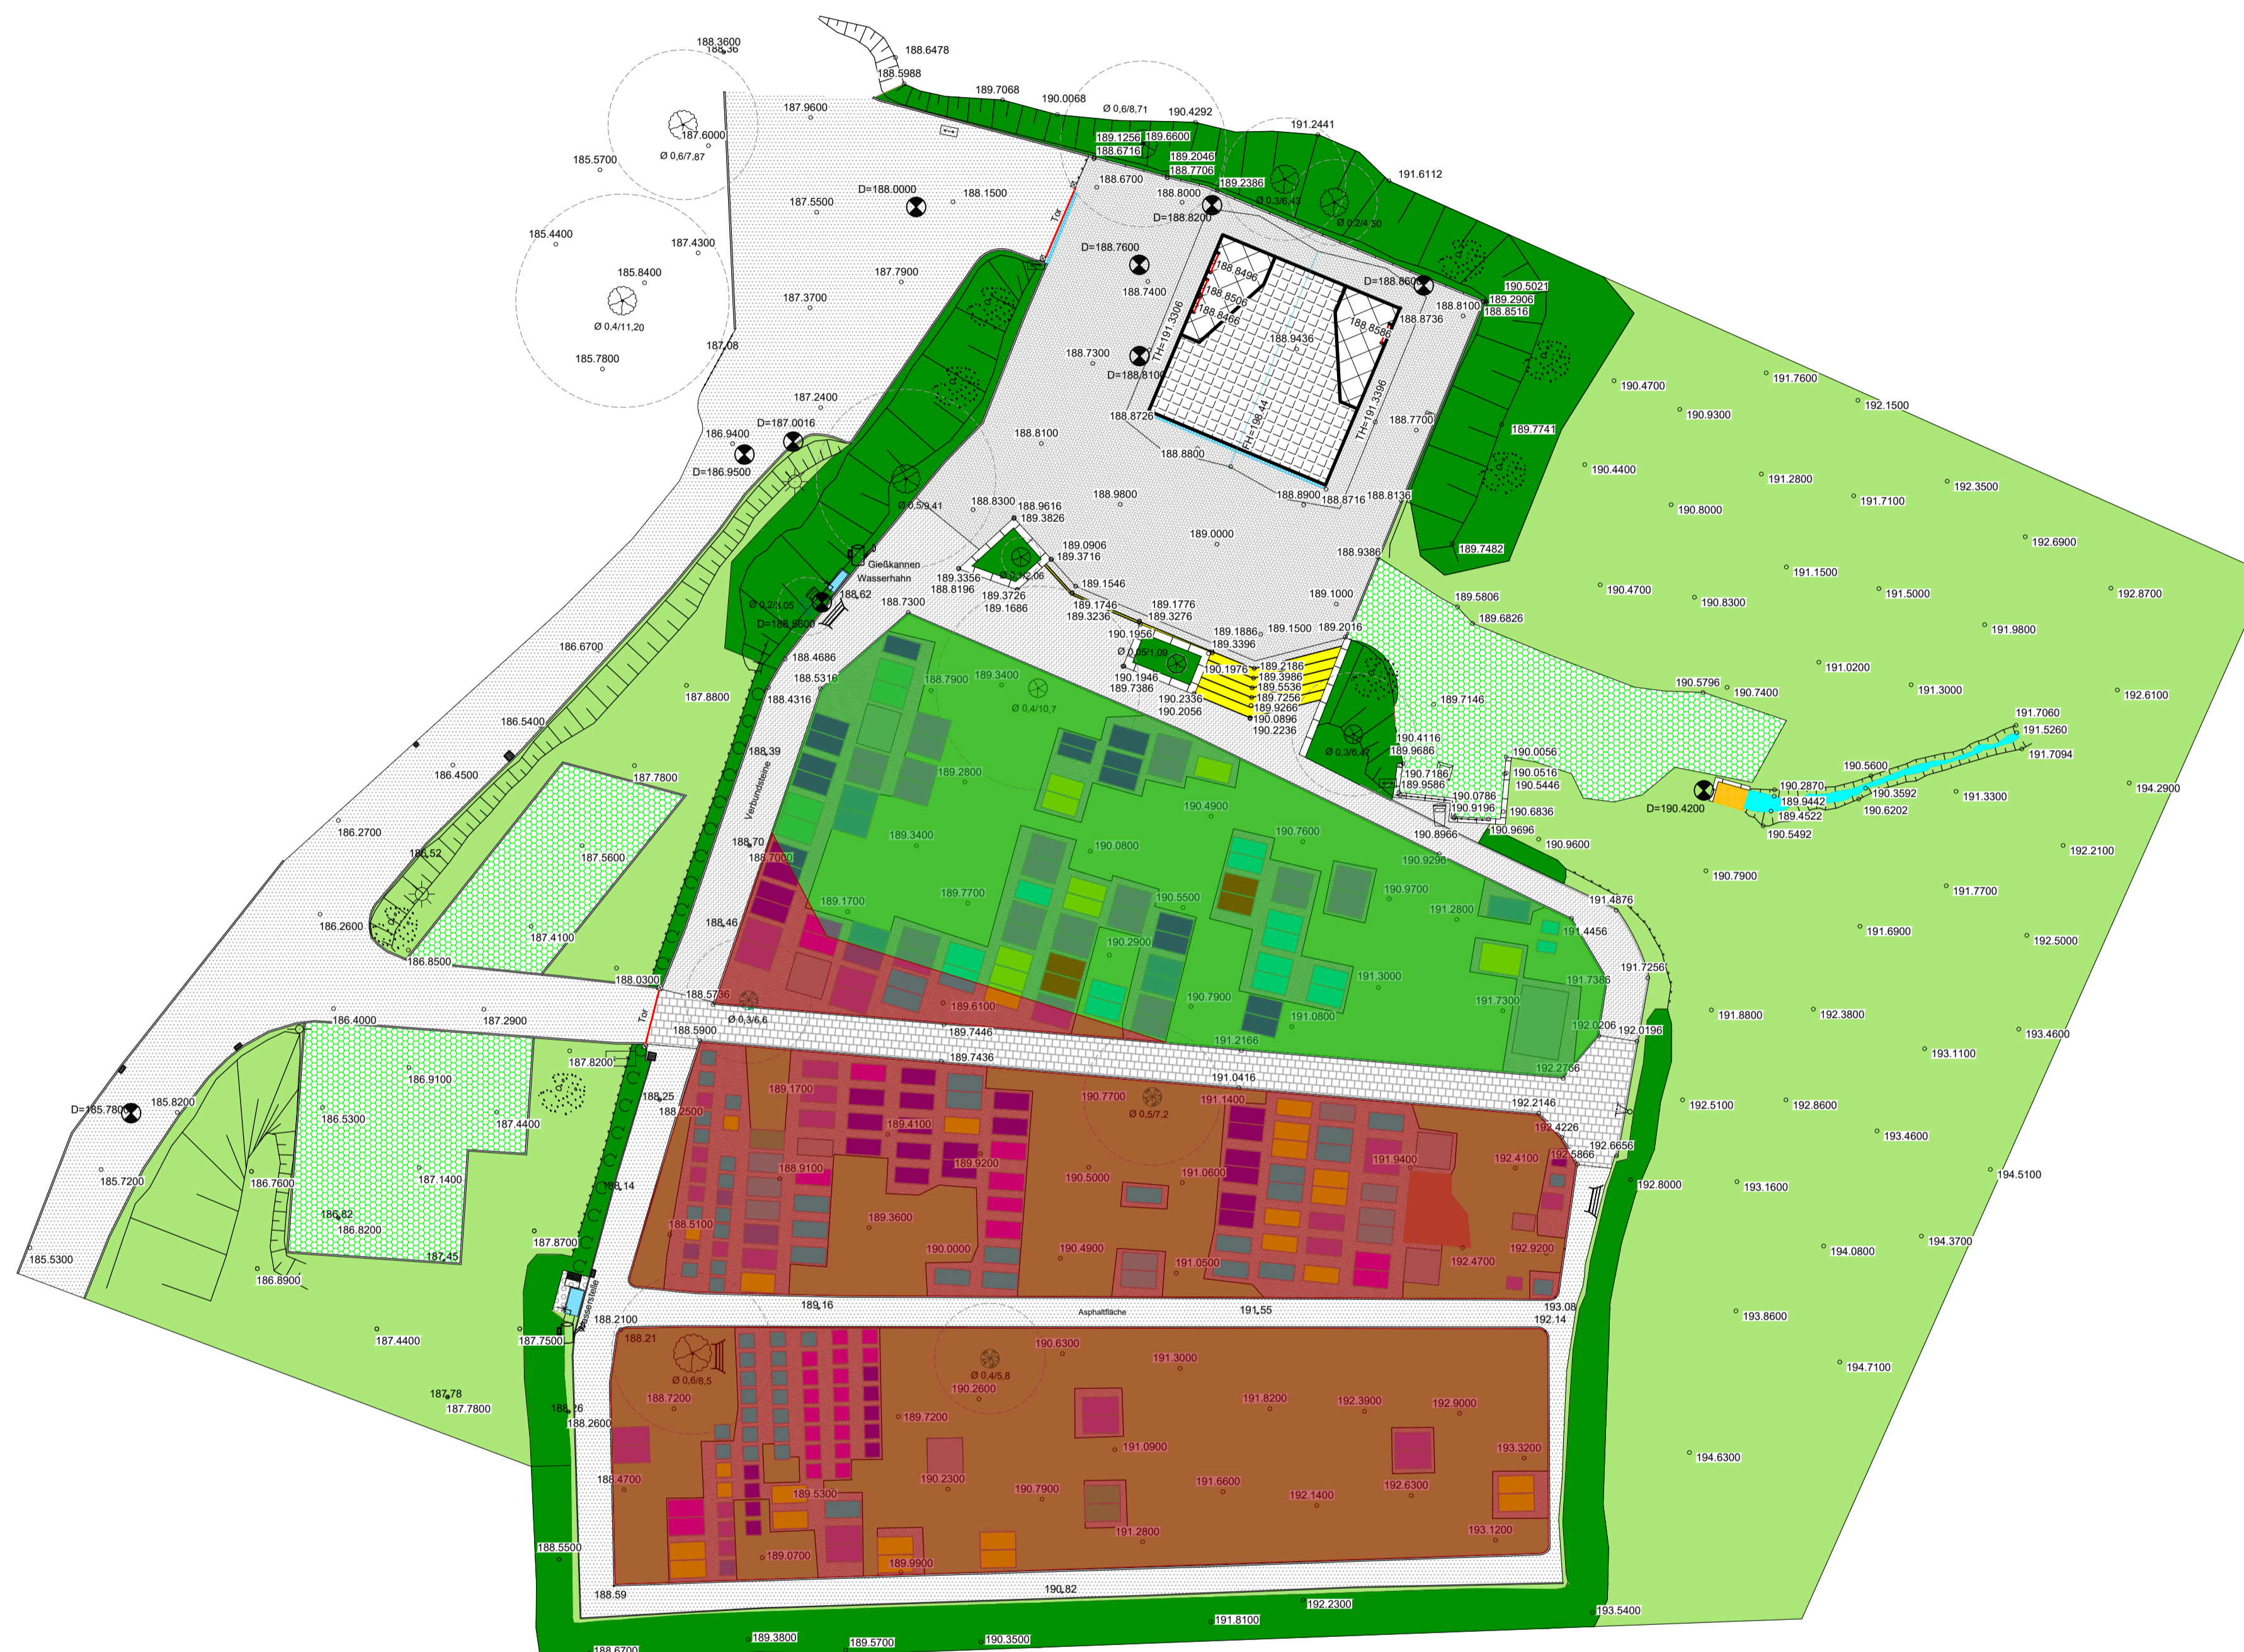

Alle Maße sind vom Unternehmer am Bau verantwortlich zu prüfen.

514/B.02.02

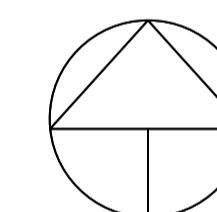

VORABZUG 07.07.2025

E			
D			
C			
B			
A			
INDEX	DATUM	NAMEN	ÄNDERUNG

PROJEKT

Friedhöfe Gernsbach
 Lageplan: Hilpertsau
 Analyse: Boden/ Möglichkeit zur Sargbestattung

BAUHERR
WEIHER GmbH

Bahlinger Straße 1
 79111 Freiburg

VERFASSER

stadt landschaft plus Landschaftsarchitekten GmbH
 Rastatter Straße 25 76199 Karlsruhe- Rippurr
 t 0721 909989 - 0 f 0721 882006
 info@stadtlandschaftplus.de www.stadtlandschaftplus.de

MASSSTAB 1/250

GEZ.DATUM ALH/07.07.2025

GEP.DATUM /...

DATEI 514_2025-05-28_Hilpertsau.dwg

BLATT-GR 0,594 x 0,841 = 0,5m

PLAN-NR INDEX

- Bereich 1 ist gut für Sargbestattungen nutzbar
- Bereich 2
 - bindige Erdlager durchstoßen und Drainagen einbauen
 - Fangdränage im nördlichen Bereich oder allgemein vor den Grabflächen mit 2m Tiefe
 - in beiden Bereichen keine doppeltiefen Sargbestattungen

514/B.02.02