


LEGENDE

- Sarggräber möglich
- Sarggräber nicht möglich/ nur mit Meliorationsmaßnahmen möglich

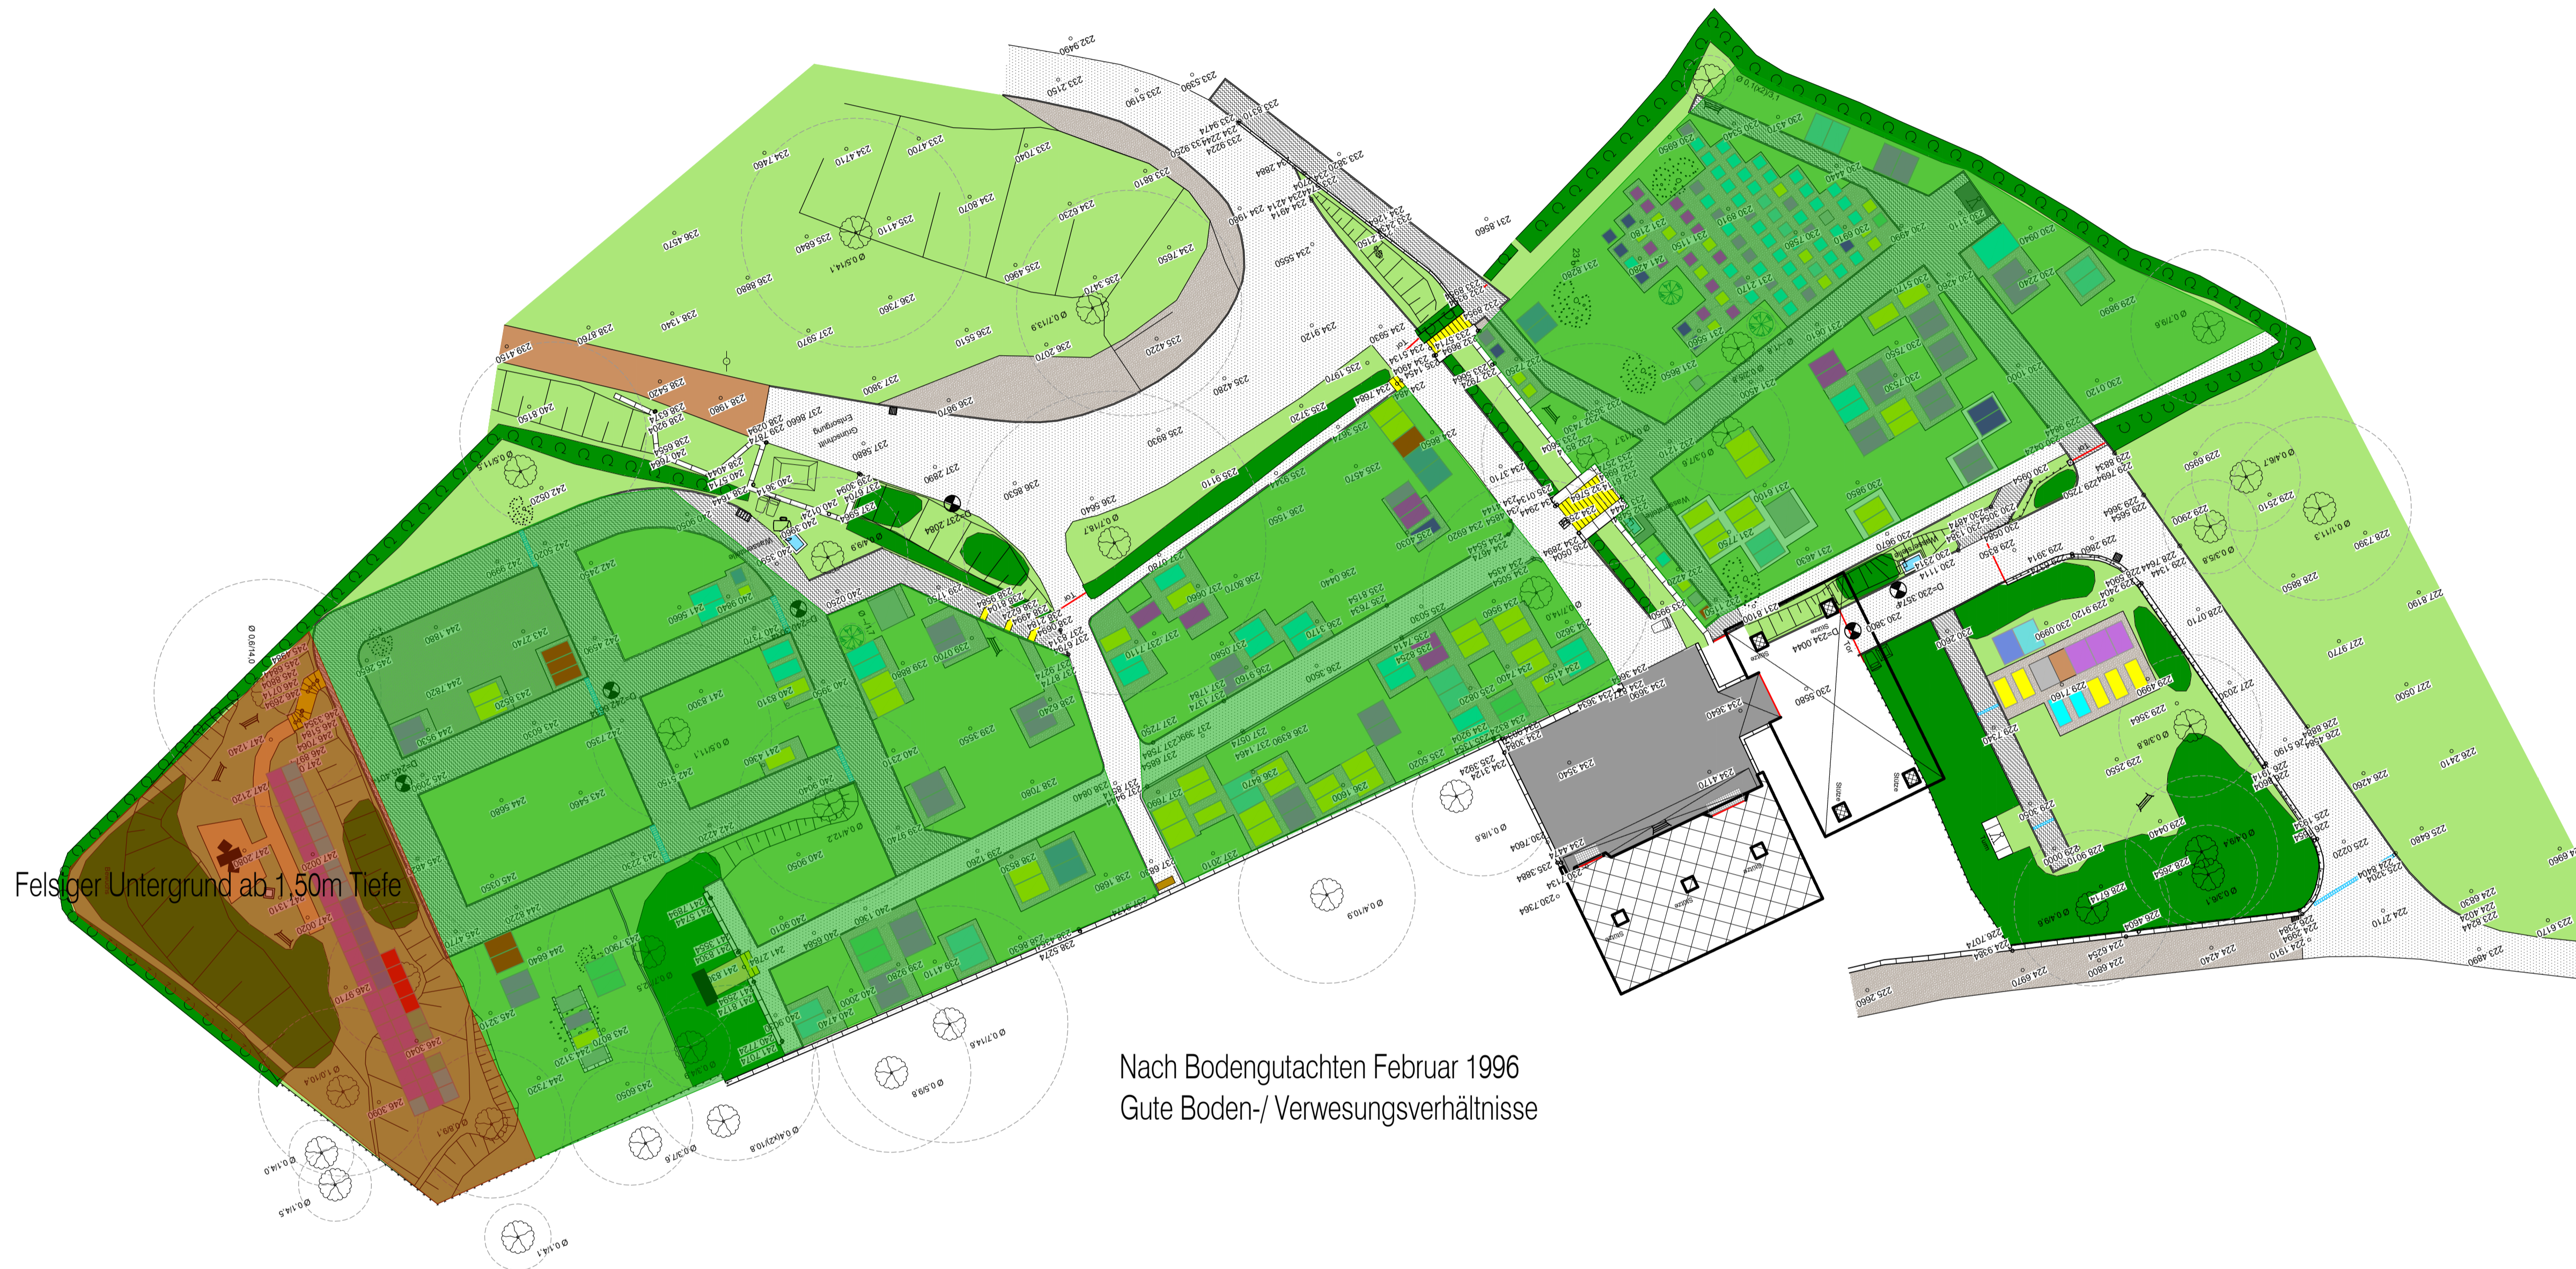


Felsiger Untergrund ab 1,50m Tiefe

Nach Bodengutachten Februar 1996
Gute Boden-/ Verwesungsverhältnisse

Alle Maße sind vom Unternehmer
am Bau verantwortlich zu prüfen.

514/B.02.05

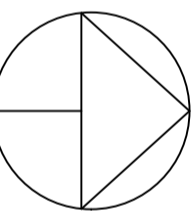

VORABZUG 07.07.2025

E			
D			
C			
B			
A			
INDEX	DATUM	NAME	ÄNDERUNG

PROJEKT
Friedhöfe Gernsbach
Lageplan: Obertsrot
Analyse: Boden/ Möglichkeit zur Sargbestattung

BAUHERR
WEIHER GmbH

Bahlinger Straße 1
79111 Freiburg

VERFASSTER
stadt landschaft plus Landschaftsarchitekten GmbH
Rastatter Straße 25 76199 Karlsruhe- Rippurr
t 0721.909989 - 0 f 0721.882006
info@stadtlandschaftplus.de www.stadtlandschaftplus.de

MASSSTAB 1/250
GEZ/DATUM ALH/07.07.2025
GEP/DATUM /...
DATEI 514_2025-05-28_Obertsrot.dwg
BLATT-GR 0,584 x 0,841 = 0,5m
PLAN-NR INDEX

514/B.02.05