


LEGENDE


- Sarggräber möglich
- Sarggräber nicht möglich/ nur mit Meliorationsmaßnahmen möglich

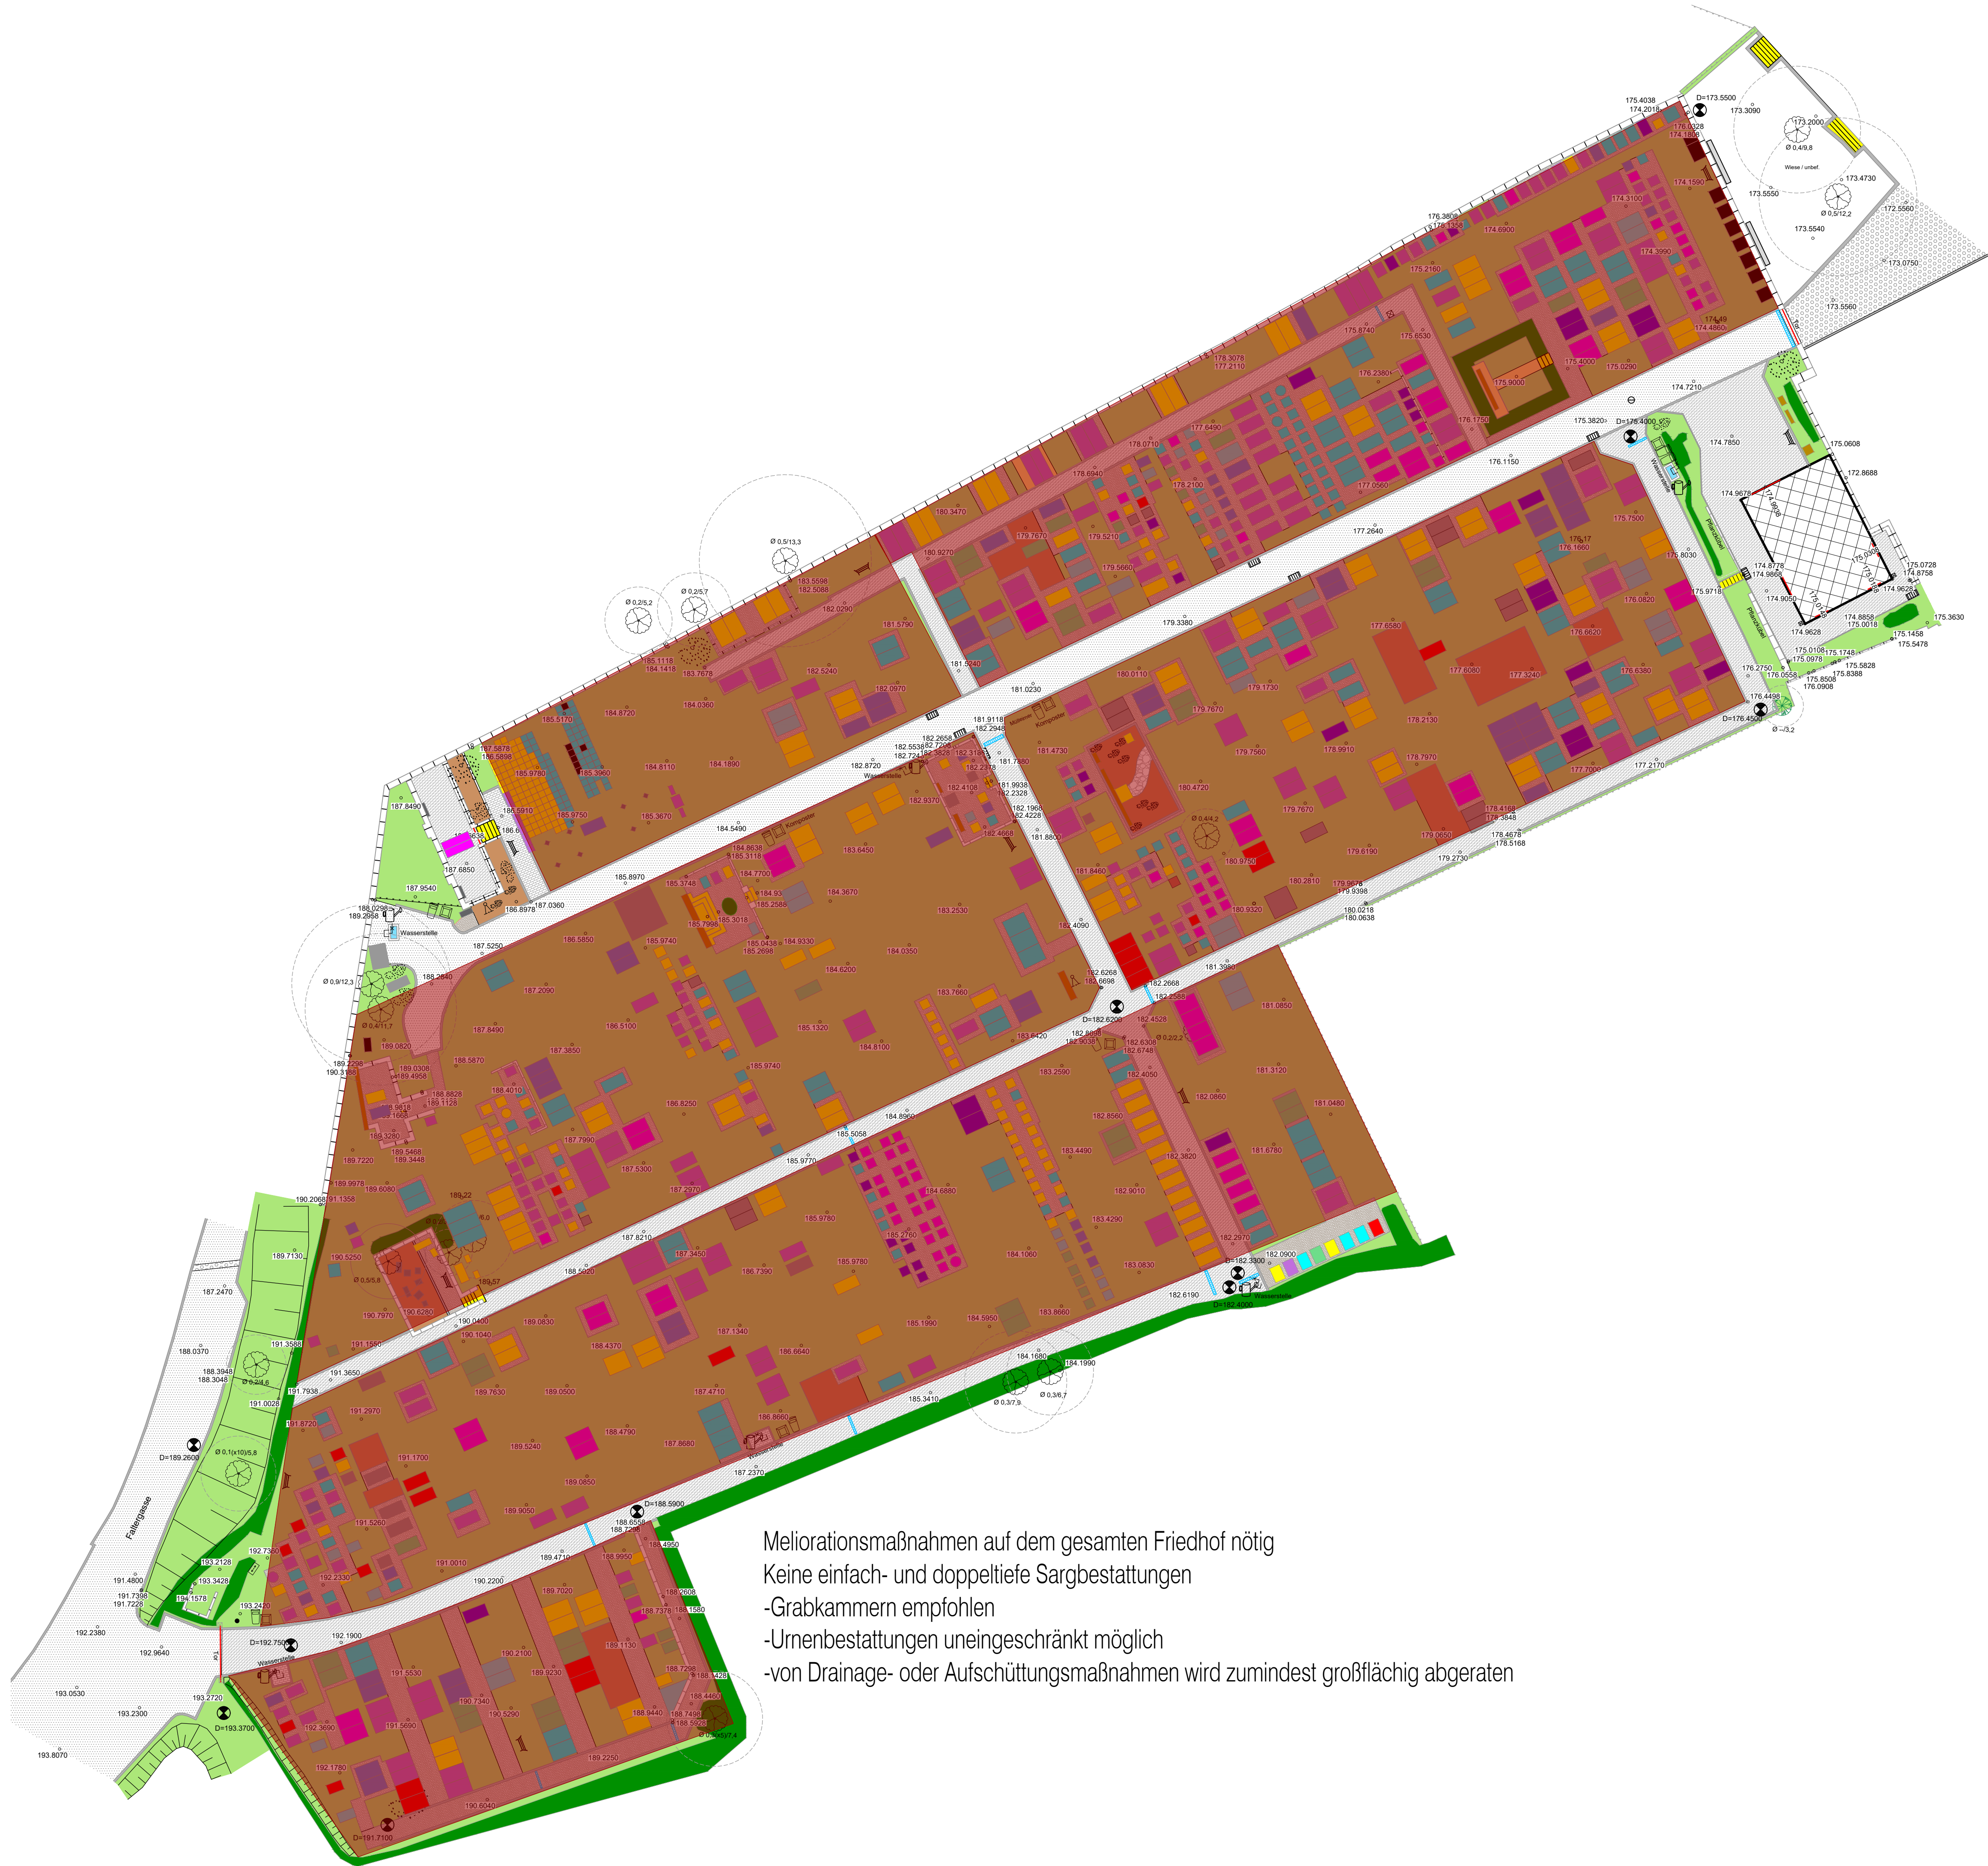

Meliorationsmaßnahmen auf dem gesamten Friedhof nötig  
 Keine einfach- und doppelte Sargbestattungen  
 -Grabkammern empfohlen  
 -Urnenbestattungen uneingeschränkt möglich  
 -von Drainage- oder Aufschüttungsmaßnahmen wird zumindest großflächig abgeraten

Alle Maße sind vom Unternehmer am Bau verantwortlich zu prüfen.

514/B.02.03

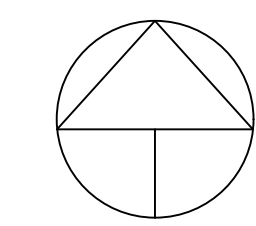

**VORABZUG 07.07.2025**

E			
D			
C			
B			
A			
INDEX	DATUM	NAMEN	ÄNDERUNG

PROJEKT		MASSSTAB 1/250	
Friedhöfe Gernsbach Lageplan: Evangelischer Friedhof Analyse: Boden/ Möglichkeit zur Sargbestattung		GEZ.DATUM ALH/07.07.2025	
BAUHERR WEIHER GmbH		GEP.DATUM /...	
Bahlinger Straße 1 79111 Freiburg		DATEI 2025-05-28_Evangelischer Friedhof.dwg	
VERFASSER		BLATT-GR 0,594 x 0,841 = 0,5m	
stadt landschaft plus Landschaftsarchitekten GmbH Rastatter Straße 25 76199 Karlsruhe- Rippurr t 0721.909989 - f 0721.882006 info@stadtlandschaftplus.de www.stadtlandschaftplus.de		PLAN-NR INDEX	
		514/B.02.03	