Maßstab: 1:100

0 1 2 4 6 8 10m

Längssschnitt GE5

- WSP HW100, Klima
- Planung
- best. Sohle
- best. Mauer OK
- best. Gelände

150,00 m+NN

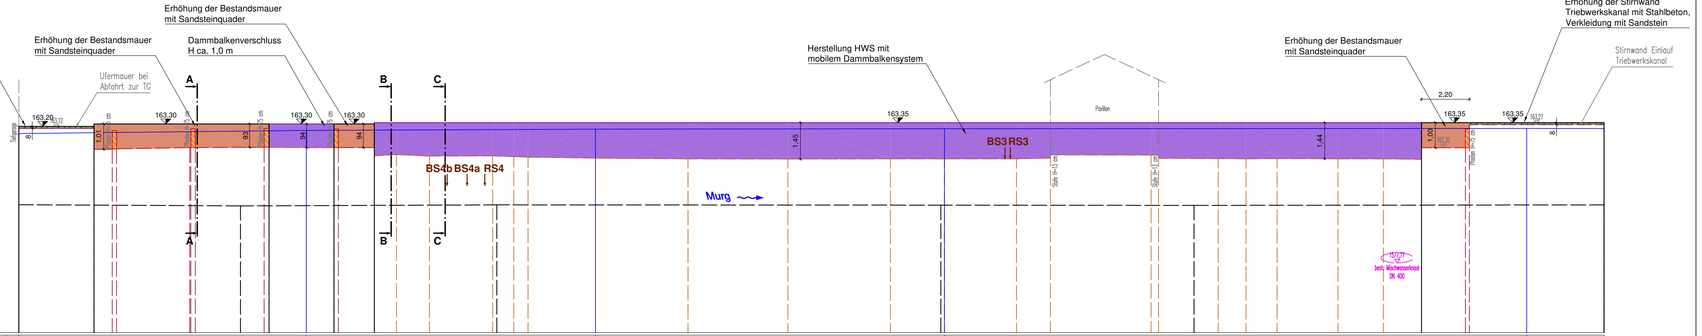

| | | |

Maßstab: 1:200
0 2,5 5 10 15 20m

Längsschnitt durch Unterhaltungsweg, GE 6

WSP HW100,Klima
Planung
gepl. BOK
best. Gelände
best. Sohle

150,00 m+NN

| | | |

Maßstab: 1:200

0 2,5 5 10 15 20m

Übergang der Blocksteinmauer mit Kopfbalken zur Stahlbetonmauer

Hinweis: Einleitung aus Straßenentwässerung wurde vermessungstechnisch nicht aufgenommen, müssen aber bei der Erhöhung der Ufermauer berücksichtigt werden.

Abschnitt 1
Erhöhung Ufermauer auf einer Länge von 11 m und einer Höhe von 61 cm

Abschnitt 2
Erhöhung Ufermauer auf einer Länge von 115,5 m und einer Höhe von 50 - 65 cm

Abschnitt 3
Herstellung einer Stahlbetonmauer entlang des Gehweges auf einer Länge von ca. 40 m und einer Höhe von ca. 5cm bis 93cm

Längsschnitt GE7

- Fremdplanung BIT Architekten
- gepl. Mauer
- gepl. WSP $HW_{100,Klima}$
- best. Sohle
- best. Mauer OK
- best. Hochbord OK

155,00 m+NN

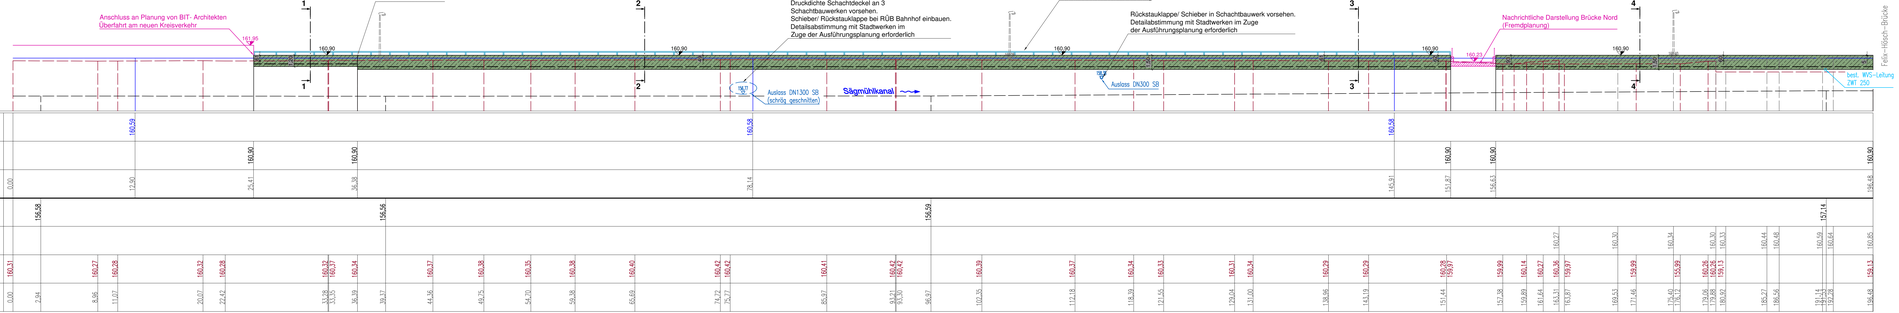

GERNSBACH

AUFTRAGGEBER

Hochwasserschutz Gernsbach
Maßnahme GE7
Erhöhung Mauer Triebwerkskanal (rechtsseitig)
Längsschnitt

PLANINHALT

	DATUM	NAME		
ENTWICKELT	19.07.2021	Sta/reb	1:200	Genehmigungsplanung
BEARBEITET	19.07.2021	HiB		
GEPRÜFT	23.07.2021	Ko	MAßSTAB	PLANUNGSSTAND
PROJEKTNUMMER	102.20.077		LAGESYSTEM: Gauß Krüger Zone 3	HÖHENSYSTEM: DHHN 12

WALD + CORBE
BERATENDE INGENIEURE

WALD + CORBE Consulting GmbH
Hauptsitz Hügelsheim
Am Heckkehlerin 1B
76549 Hügelsheim
www.wald-corbe.de
Tel: 07229 / 1876-00
Fax: 07229 / 1876-777
■ Hügelsheim ■ Stuttgart ■ Haslach ■ Speyer

OBJEKTLEITER

UNTERSCHRIFT AUFTRAGGEBER

UNTERSCHRIFT OBJEKTLEITER

ANLAGE 4.3

Ing.-Büro WALD + CORBE - CAD Format: 1860x 297 mm - Fläche: 0,49 m²

W:\Gernsbach_HWS-Murg-GZO\GE_CAD\4_Genehmigungsplanung\4_Gernsbach-GZO_LS.dwg, 20.07.2021 - 13:28 h