


WA 6.1	
WA	II EG UG
EINSCHRIEB	
○	△ D
25-35°	

NUR VERSETZTE
GESCHOSSE ZULÄSSIG

DISPOSITIONSFLUR

AUFE

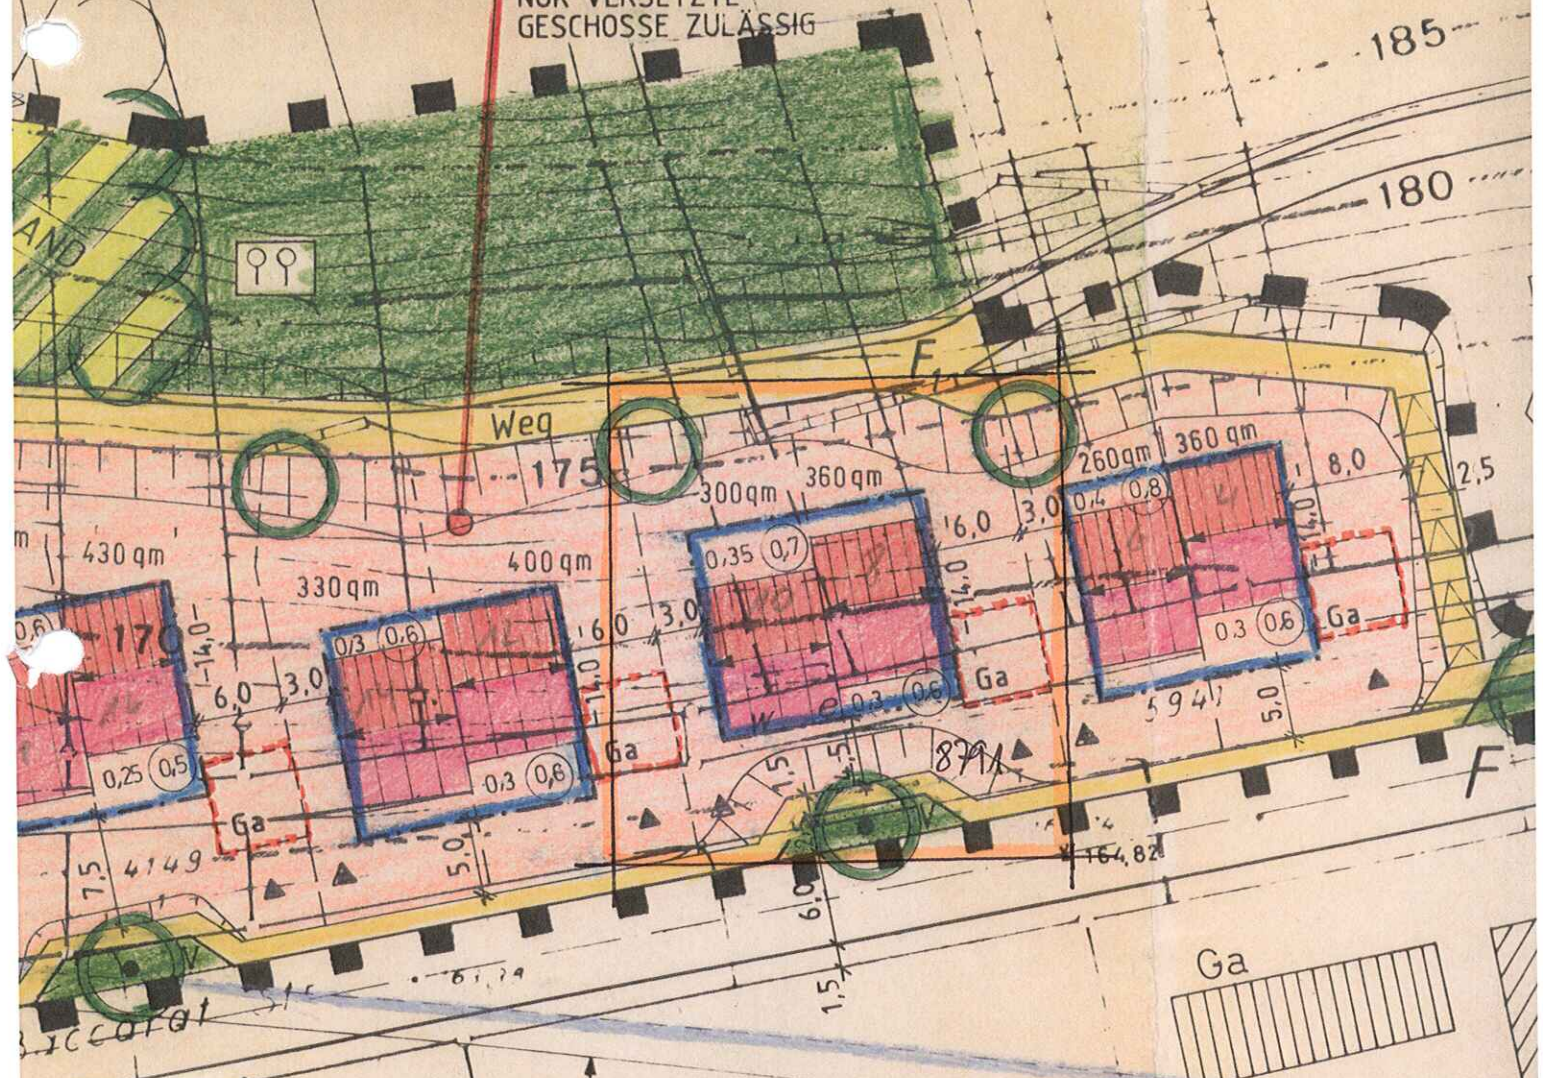

PLANUNG 110 kV FREILEITUNG
KUPPENHEIM-FORBACH
NEUBAUSTRECKE
GERNSBACH-FORBACH

BESTAND 110 kV FREILEITUNG
KUPPENHEIM-FORBACH
BADENWERK AG

SCHUTZSTREIFEN
NEUBAUSTRECKE
SCHUTZSTREIFEN

SCHUTZSTREIFEN
SCHUTZSTREIFEN

Baccaratstr. M 1:500