


WA
GRZ 0.3
II
TH=3.75m
E
SD;PD, 28°-38°

Spielplatz

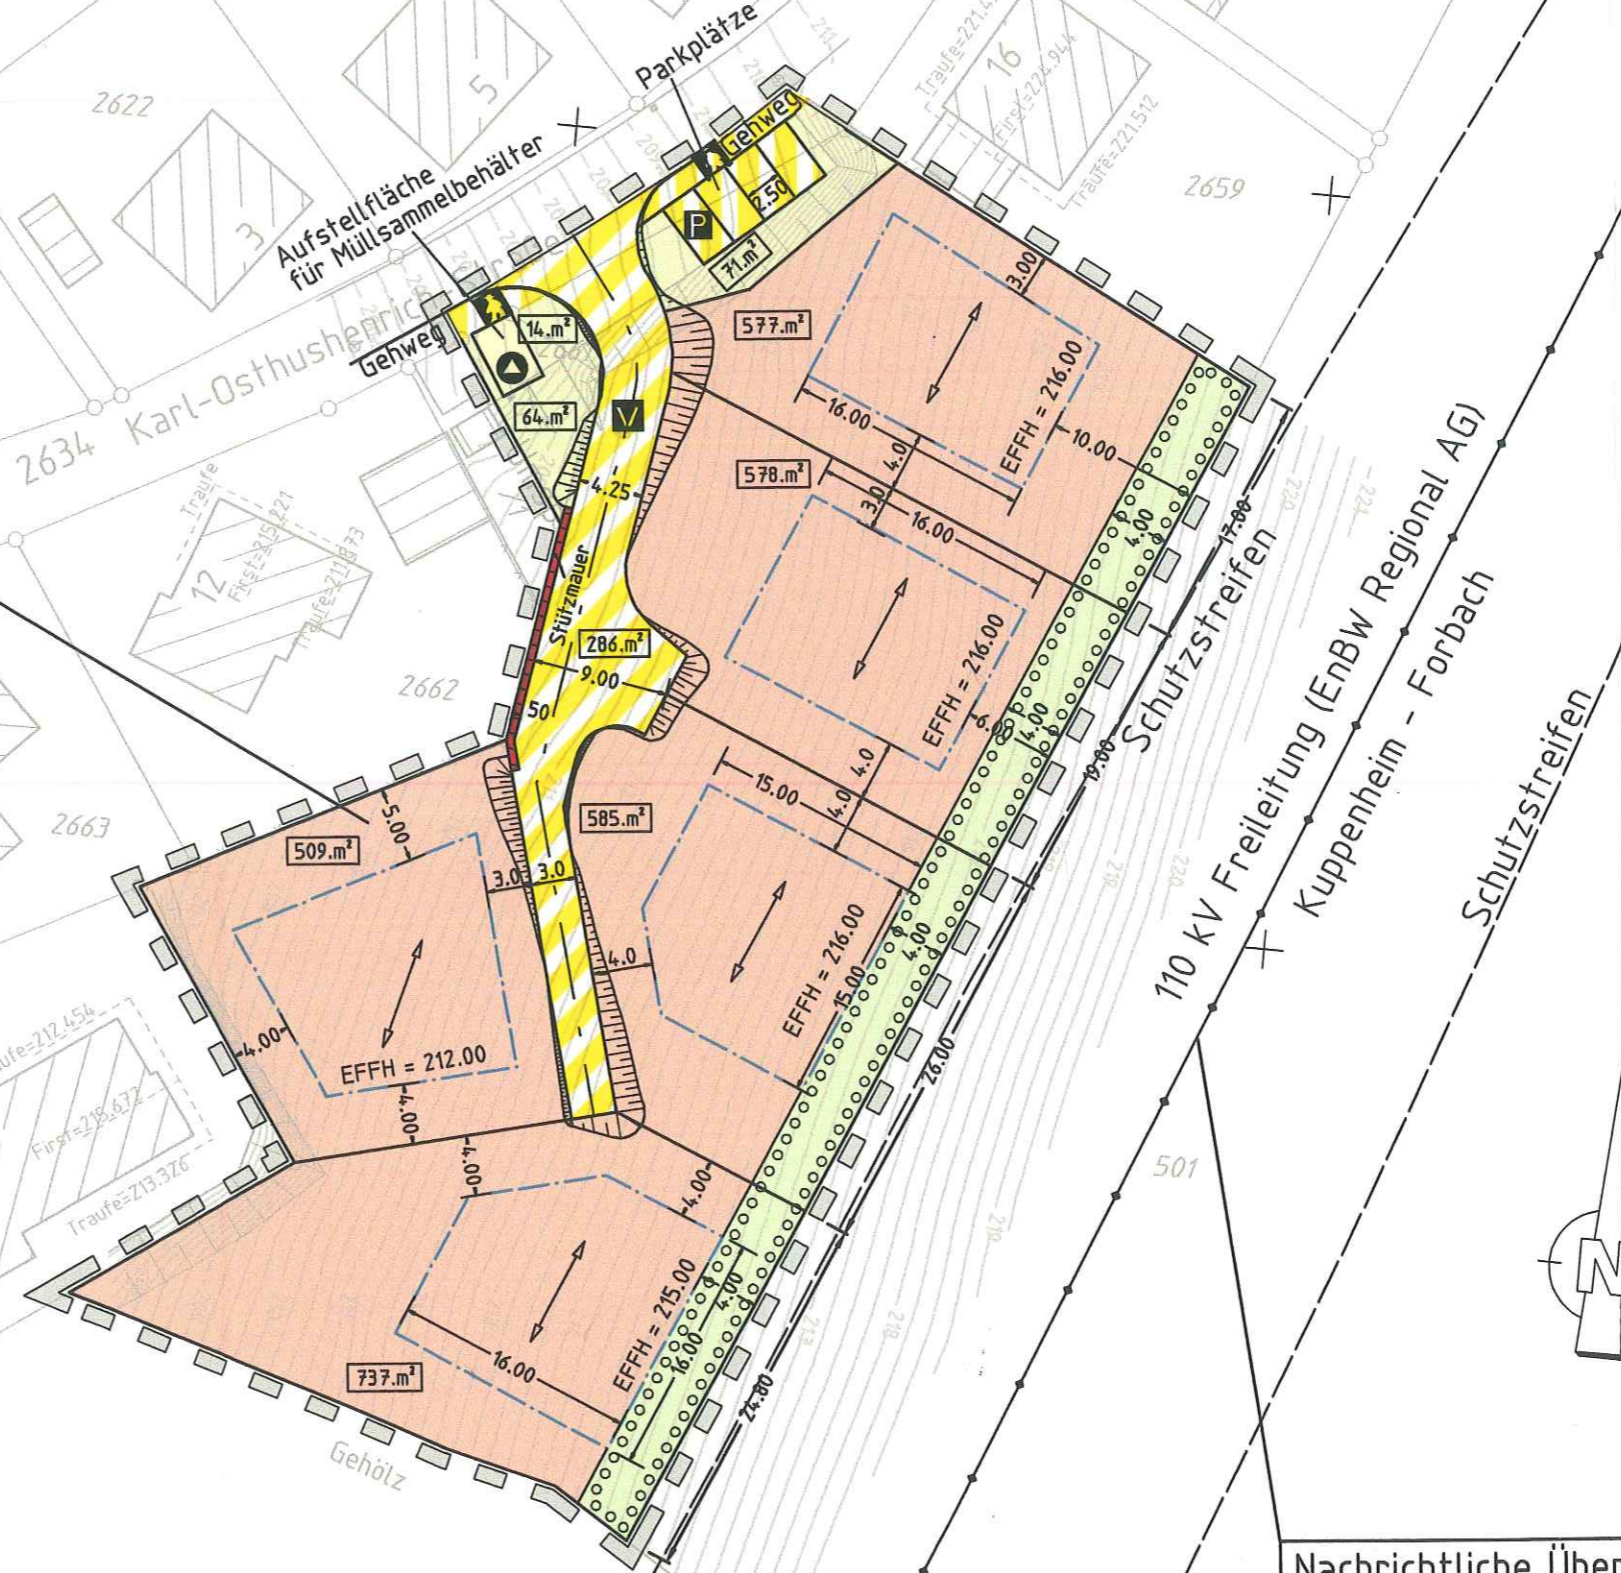

Nachrichtliche Übernahme
 aus Bestandsplänen des
 Leitungsträgers