


WA 6.1	
WA	II EG UG
EINSCHRIEB	
○	△ D
25-35°	

NUR VERSETZTE  
GESCHOSSE ZULÄSSIG

DISPOSITIONSFLUR

AUFE

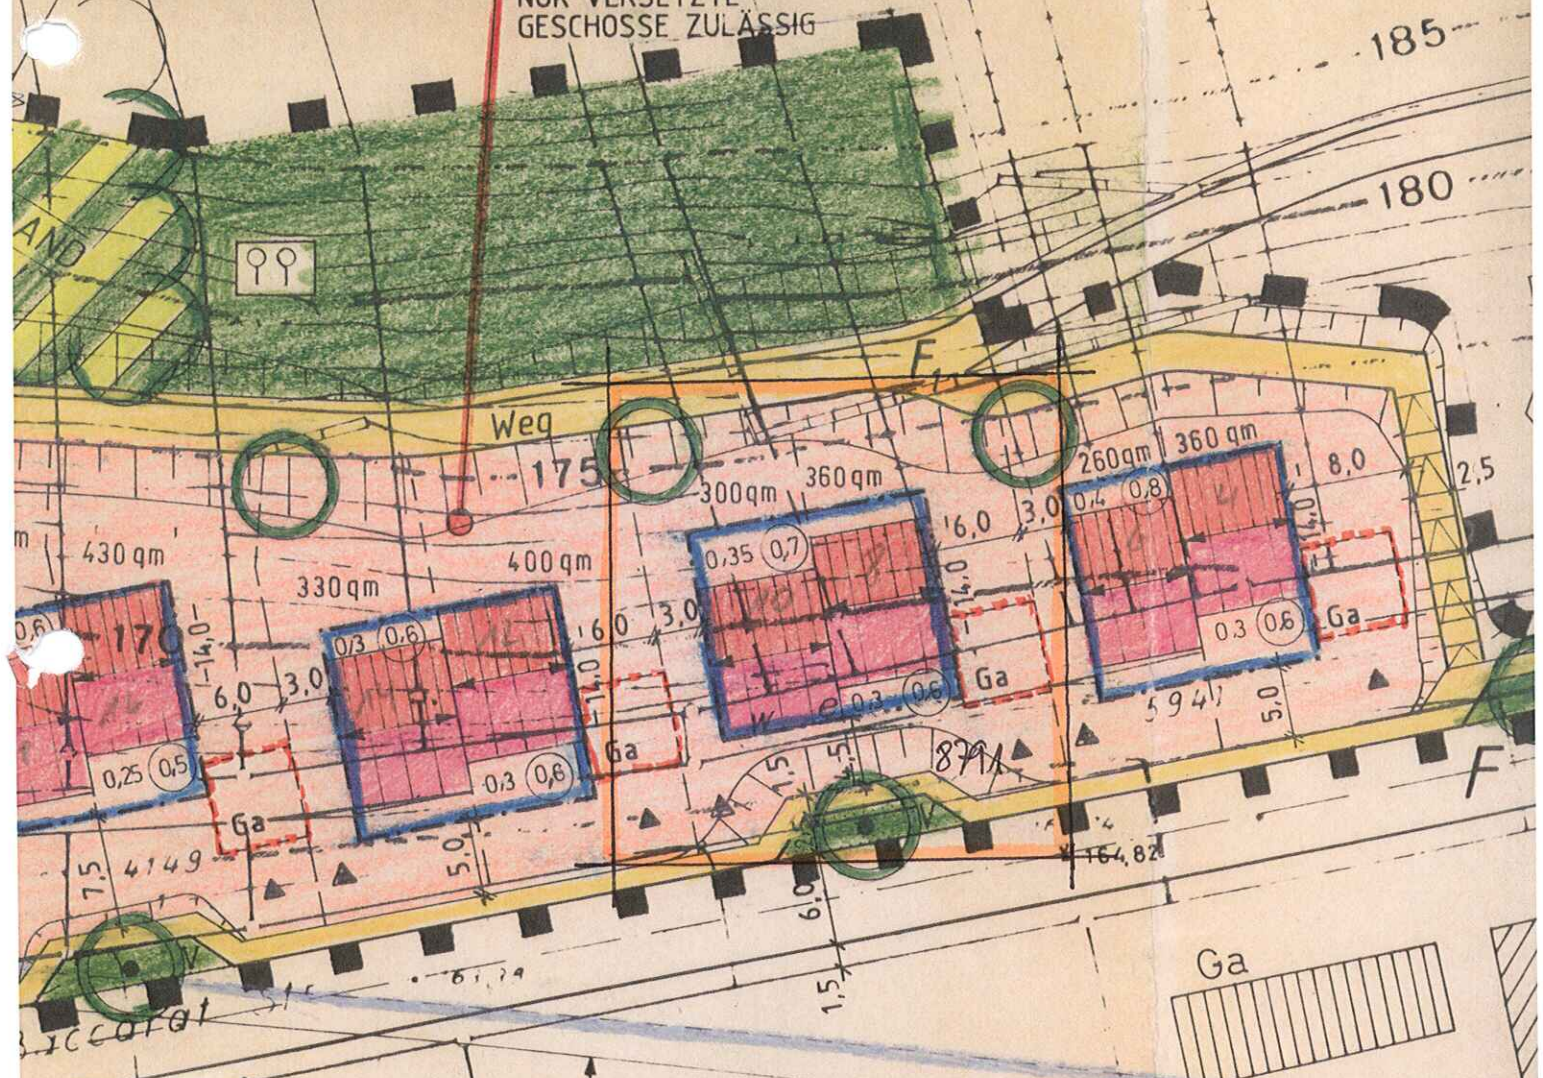

PLANUNG 110 kV FREILEITUNG  
KUPPENHEIM-FORBACH  
NEUBAUSTRECKE  
GERNSBACH-FORBACH

BESTAND 110 kV FREILEITUNG  
KUPPENHEIM-FORBACH  
BADENWERK AG

SCHUTZSTREIFEN  
NEUBAUSTRECKE  
SCHUTZSTREIFEN

SCHUTZSTREIFEN  
SCHUTZSTREIFEN

Baccaratstr. M 1:500