

Gemeinde Forbach


Ortsteil Gausbach

Stadt Wildbad

Genehmigt gem. § 6 BauGB v. 27.8.1997
Rastatt, den 31. AUG. 2000



Gemeinde Enzklosterle

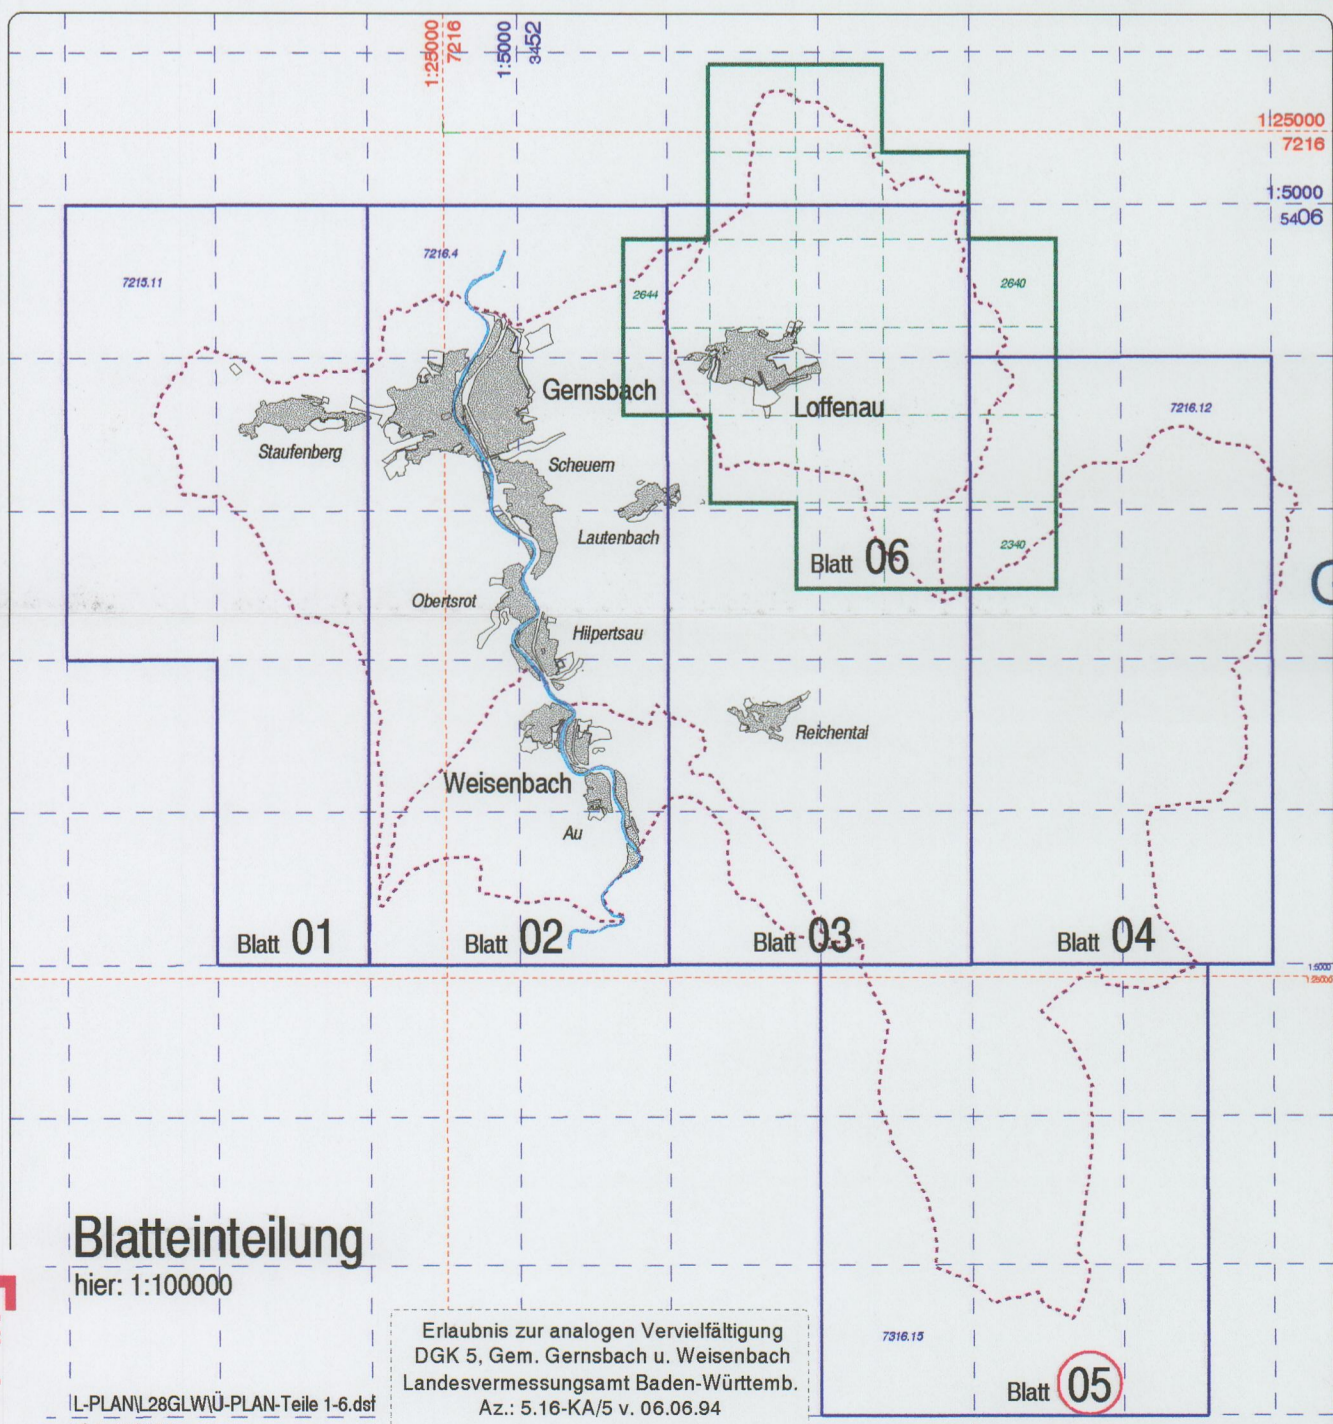

Blatteinteilung hier: 1:100000

Erlaubnis zur analogen Vervielfältigung
DGK 5, Gem. Gernsbach u. Weisenbach
Landesvermessungsamt Baden-Württemberg
Az.: 5.16-KA/5 v. 06.06.94

Gemeinde Forbach


Genehmigungsfertigung

M 1:10000

Plan F 05

Planausfert: 09.05.2000

PLANUNGSGRUPPE WELLSTEIN

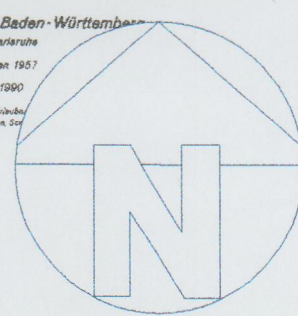

F 5

Flächennutzungsplan

Flächennutzungsplan + Landschaftsplan Verwaltungsgemeinschaft Gernsbach-Loffenau-Weisenbach