



Genehmigt gem. § 6 BauGB v. 27.8.1997
 Rastatt, den **31. AUG. 2000**
 im Auftrag
Seemann
 Seemann

Flächennutzungsplan

Flächennutzungsplan + Landschaftsplan
Verwaltungsgemeinschaft
Gernsbach-Loffenau-Weisenbach

Genehmigungsfertigung
M 1:10000
Plan F 06
 Planausfert: 09.05.2000
 PLANUNGSGRUPPE WELLSTEIN

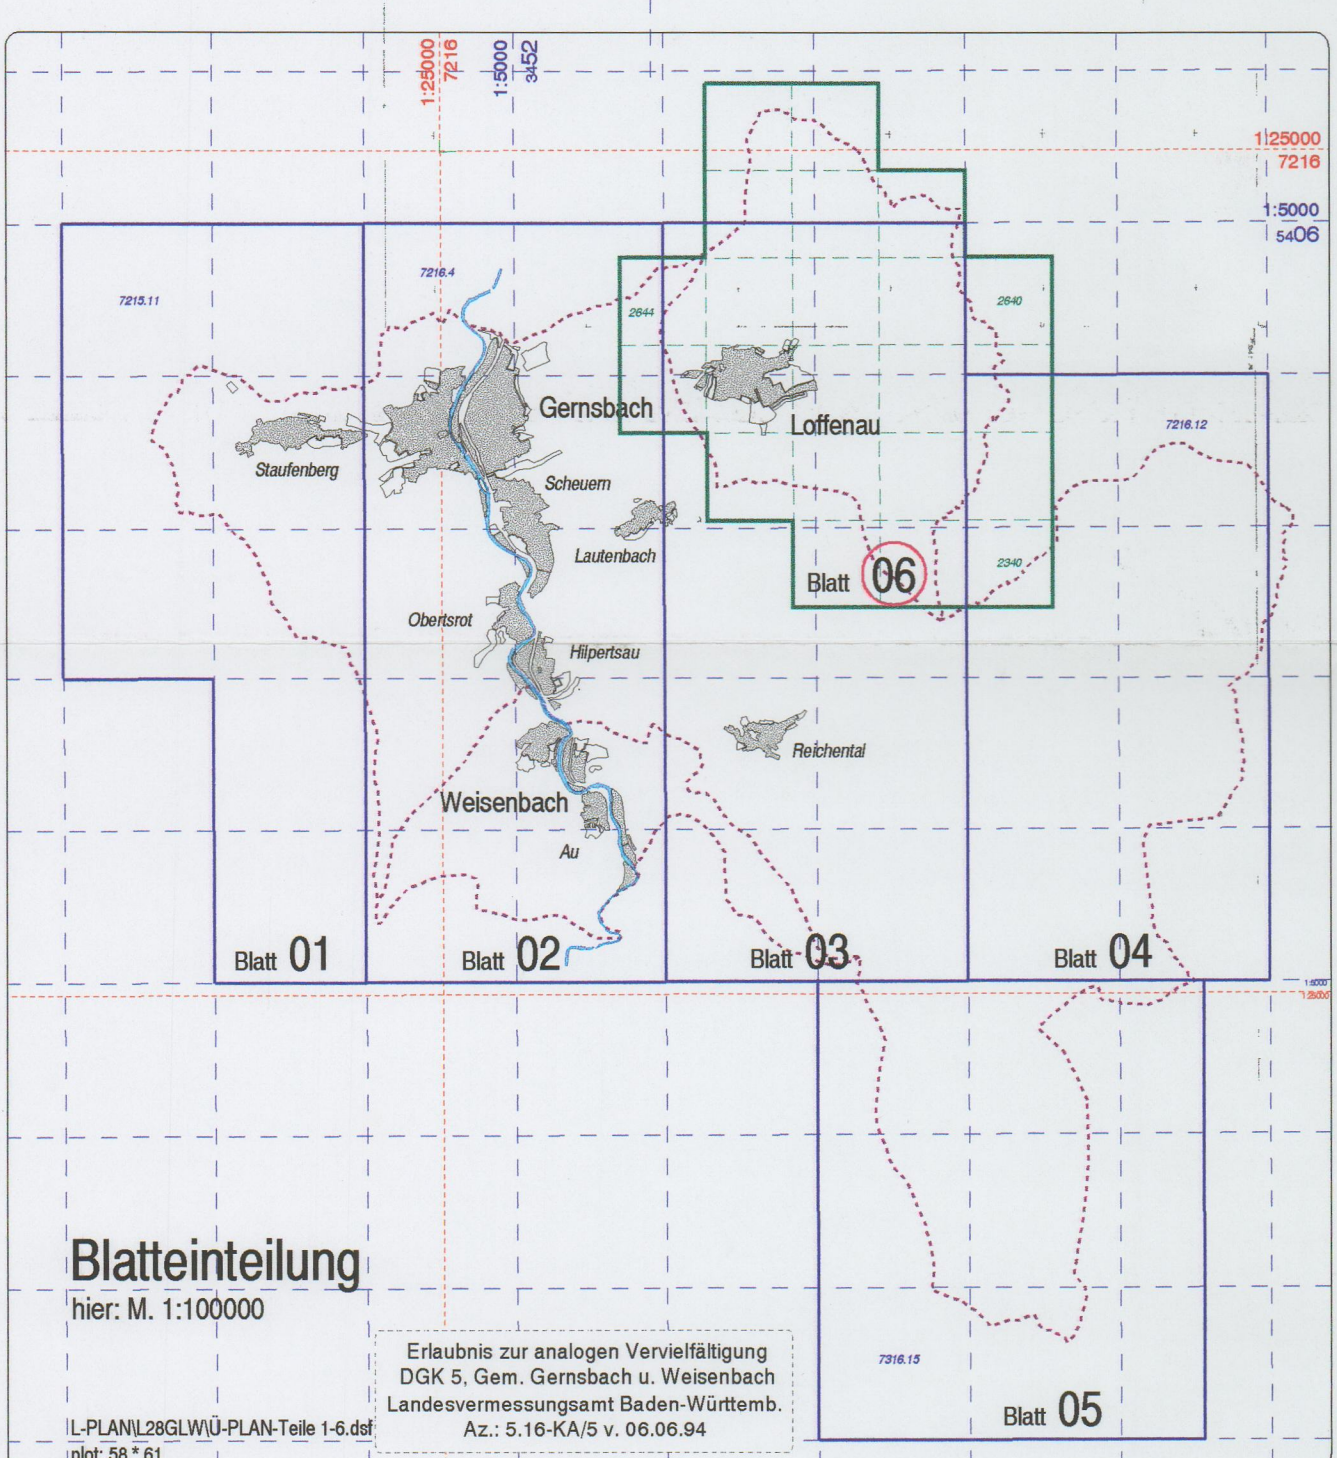

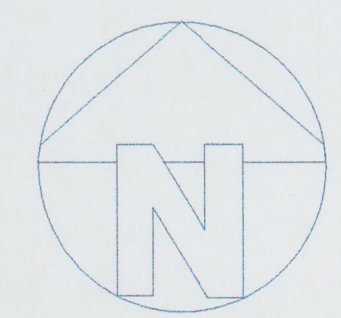F 6