


Bestandteile der Abrundungssatzung

1. Übersichtsplan (hier: Deckblatt)
2. Zusammenfassung der Einzelblätter
 - Satzung-Katasterplan v. 17.01.2000
 - Ausgleichsplan v. 27.06.2000
3. Planungsrechtliche und bauordnungsrechtliche Festsetzungen — Seite 1-2
4. Ausgleichsfeststellung — Seite 1-2

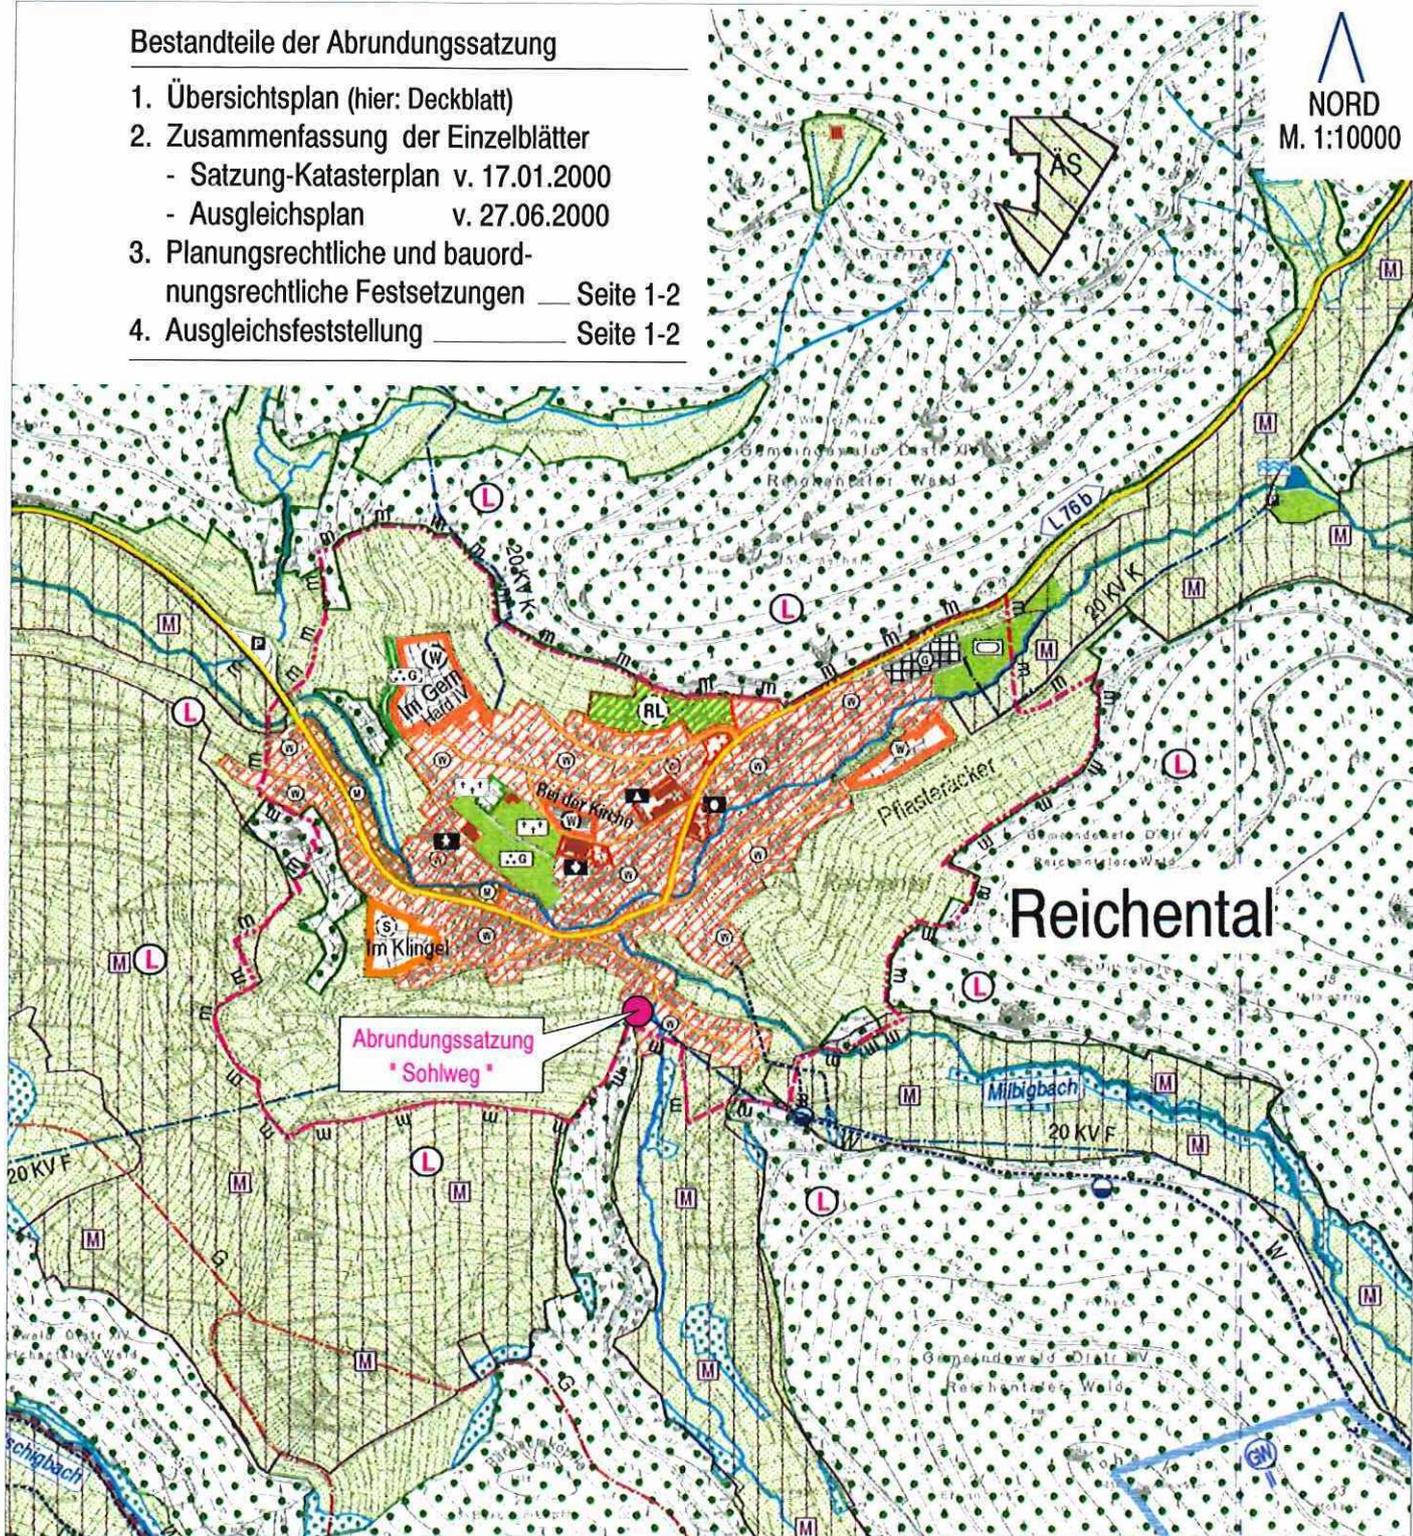

Auszug aus
Flächennutzungsplan
1999/2000

Genehmigungsfertigung

Übersichtsplan
M. 1:10000

Plan-Dat: 27.06.2000

Stadt Gernsbach
Stadtteil Reichental
Landkreis Rastatt

Abrundungs-
satzung
"Sohlweg"

B62-FFPlan04

**PLANUNGSGRUPPE
WELLSTEIN**

76530 Baden-Baden Staufenweg 1