


LEGENDE


- Sarggräber möglich
- Sarggräber nicht möglich/ nur mit Meliorationsmaßnahmen möglich

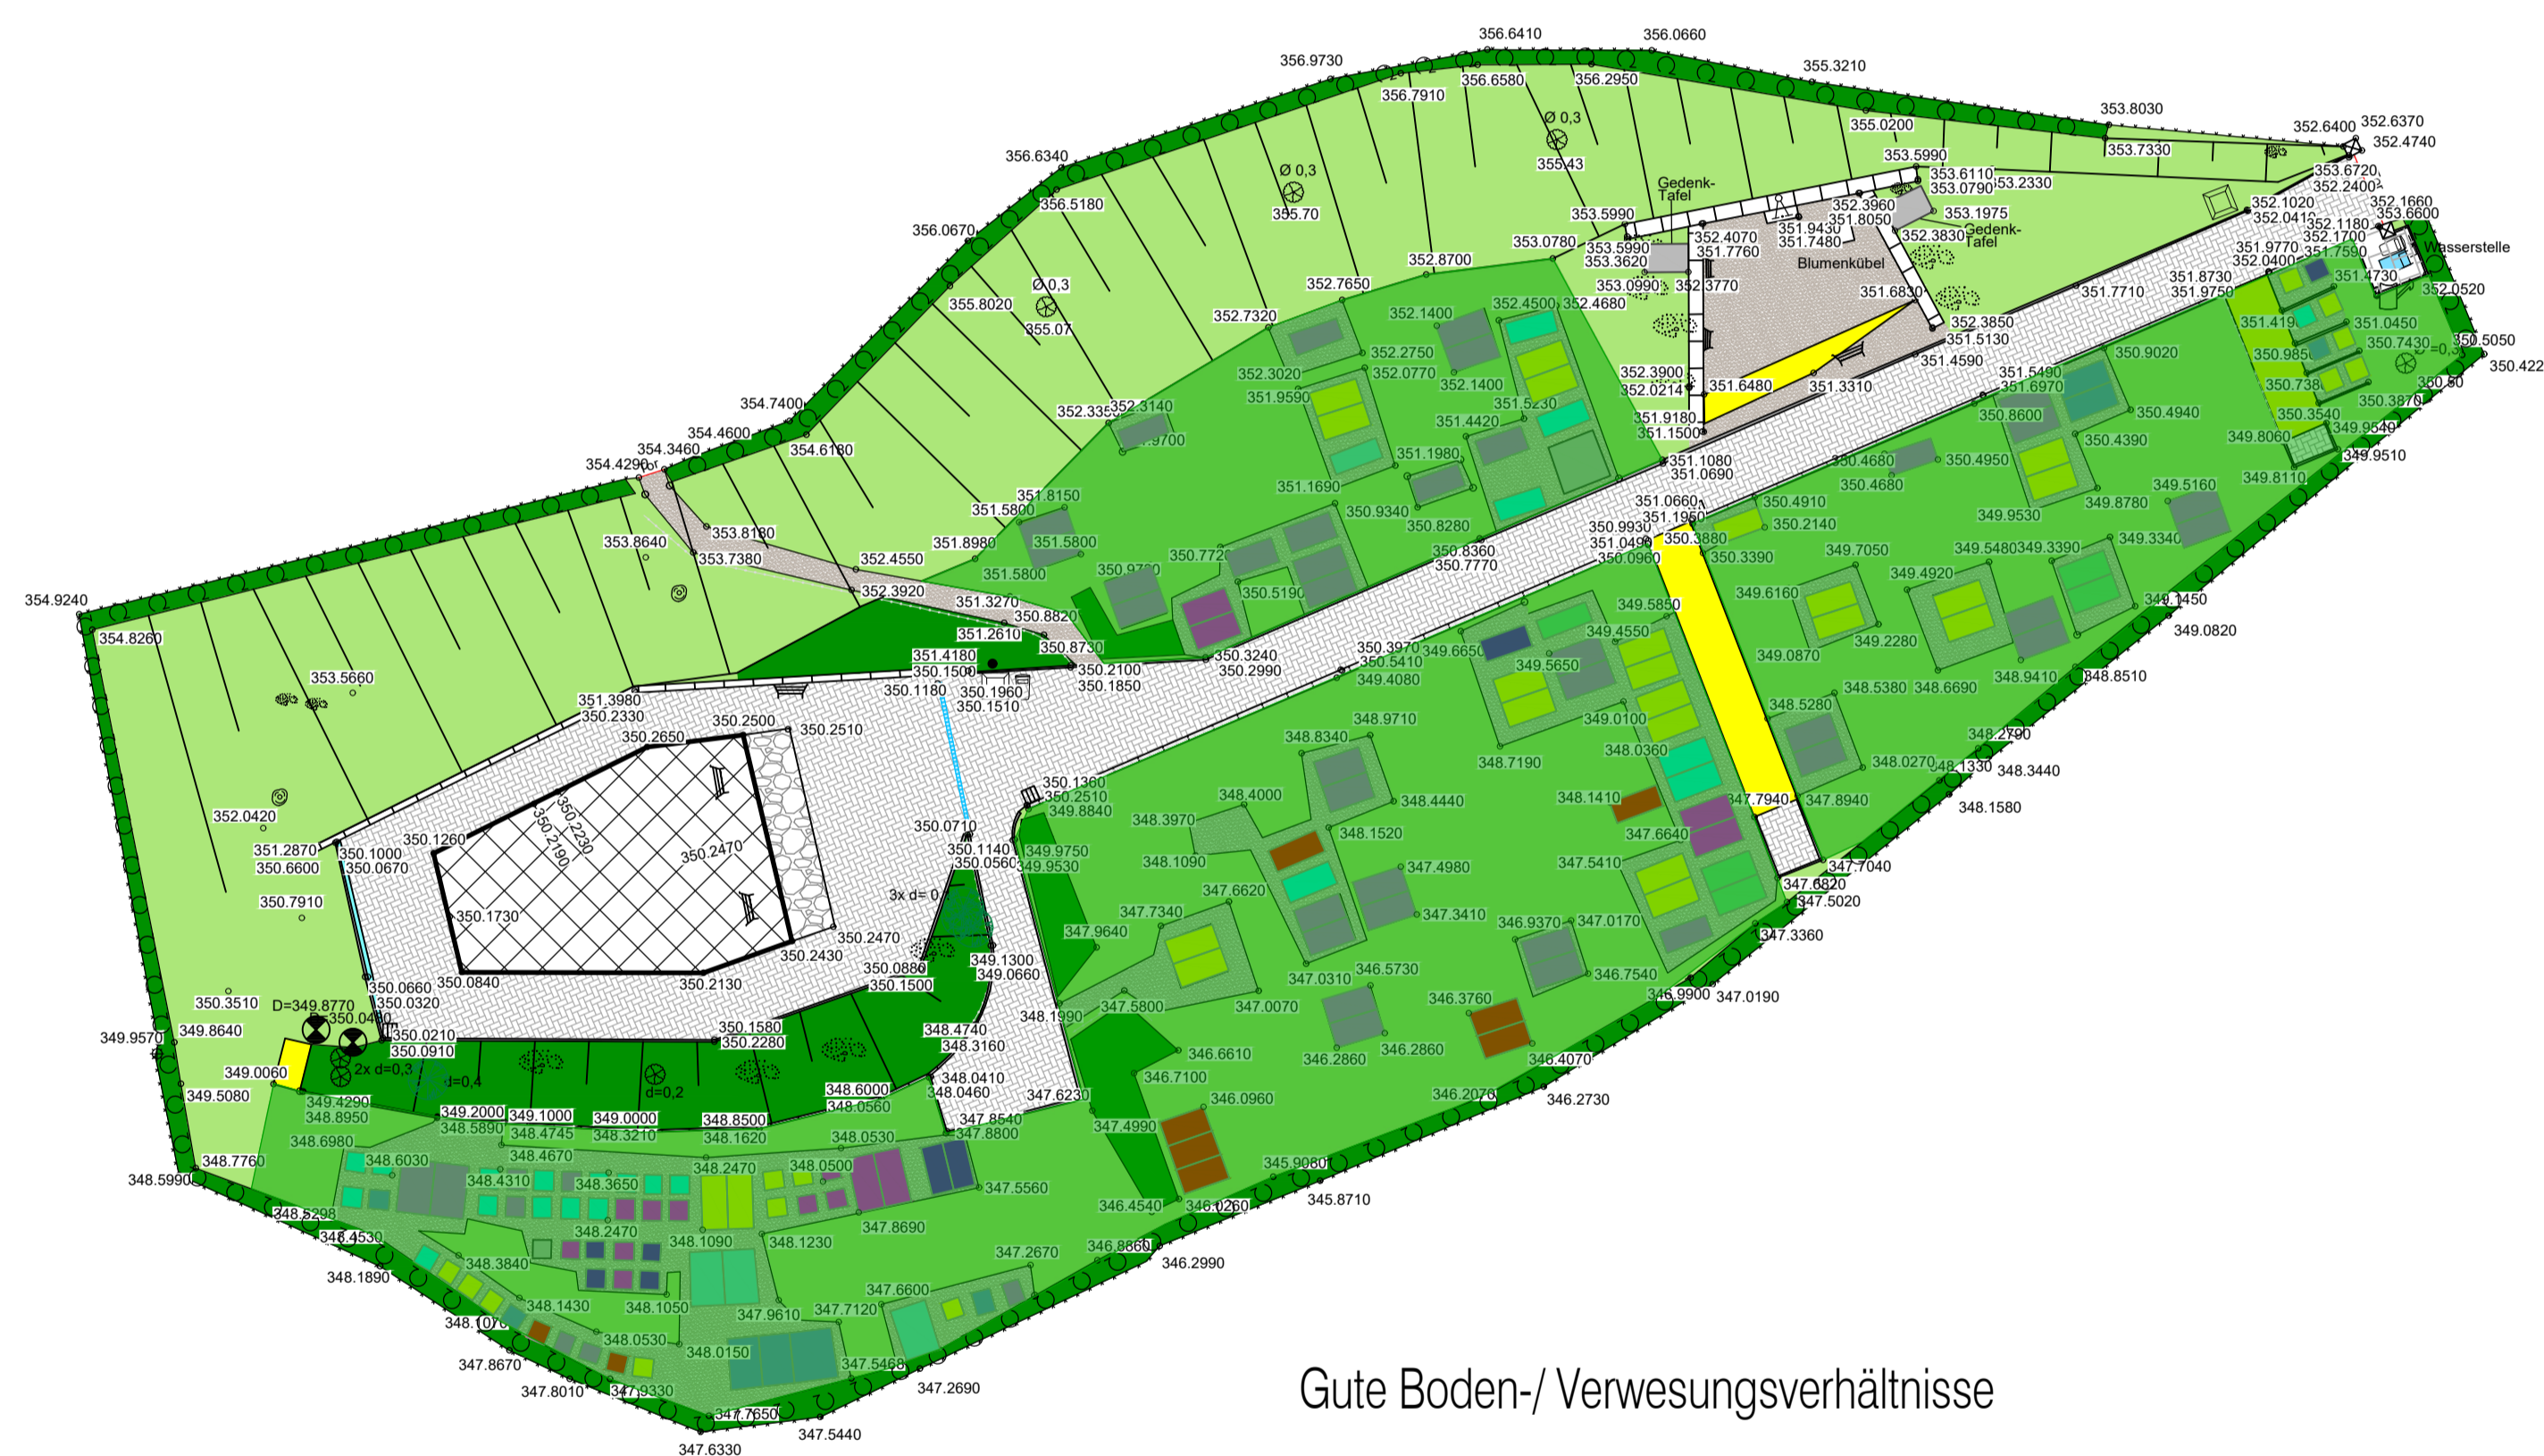

Gute Boden-/ Verwesungsverhältnisse

Alle Maße sind vom Unternehmer am Bau verantwortlich zu prüfen.

514/B.02.04

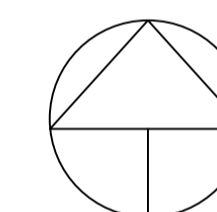

VORABZUG 07.07.2025

E			
D			
C			
B			
A			
INDEX	INDEX	DATUM	NAME
			ÄNDERUNG

PROJEKT

Friedhöfe Gernsbach  
 Lageplan: Lautenbach  
 Analyse: Boden/ Möglichkeit zur Sargbestattung

BAUHERR	WEIHER GmbH	MASSSTAB	1/250
		GEZ.DATUM	ALH/07.07.2025
		GEP.DATUM	...
	Bahlinger Straße 1 79111 Freiburg	DATEI	514_2025-05-28_Lautenbach.dwg
		BLATT-GR	0,594 x 0,841 = 0,5m
VERFASSER	stadt landschaft plus Landschaftsarchitekten GmbH Rastatter Straße 25 76199 Karlsruhe- Rippurr t 0721.909989 - 0 f 0721.882006 info@stadtlandschaftplus.de www.stadtlandschaftplus.de	PLAN-NR	INDEX

514/B.02.04