Wasserversorgung Stadt Gernsbach
schematisch

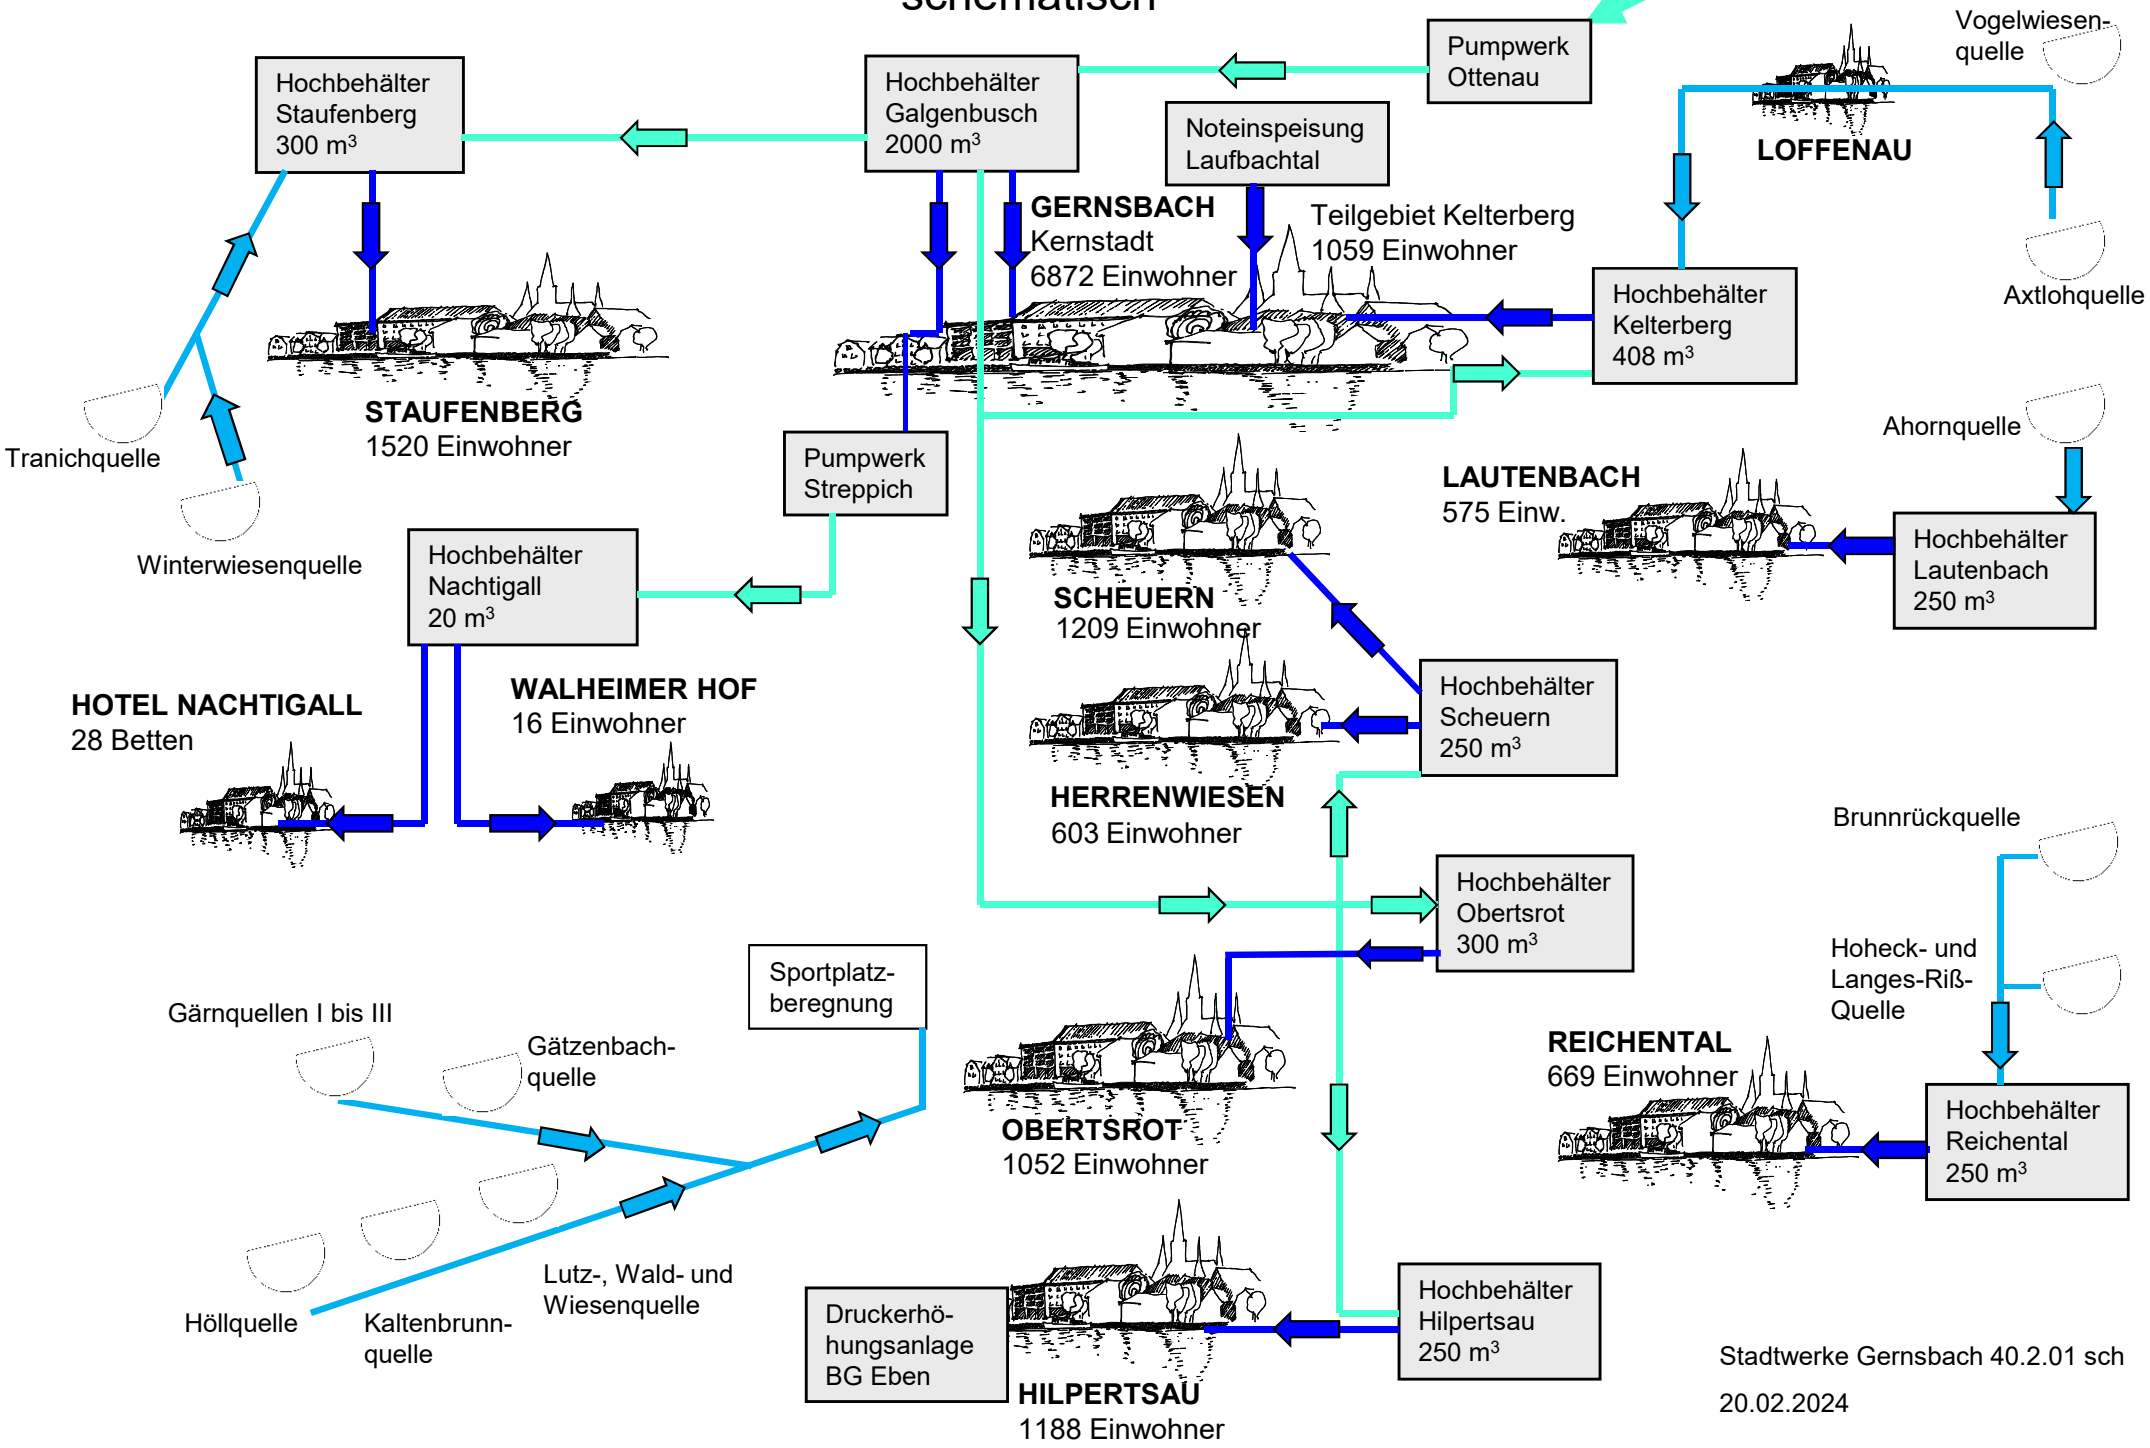

Stadtwerke Gernsbach 40.2.01 sch

20.02.2024