


Schnitt A-A

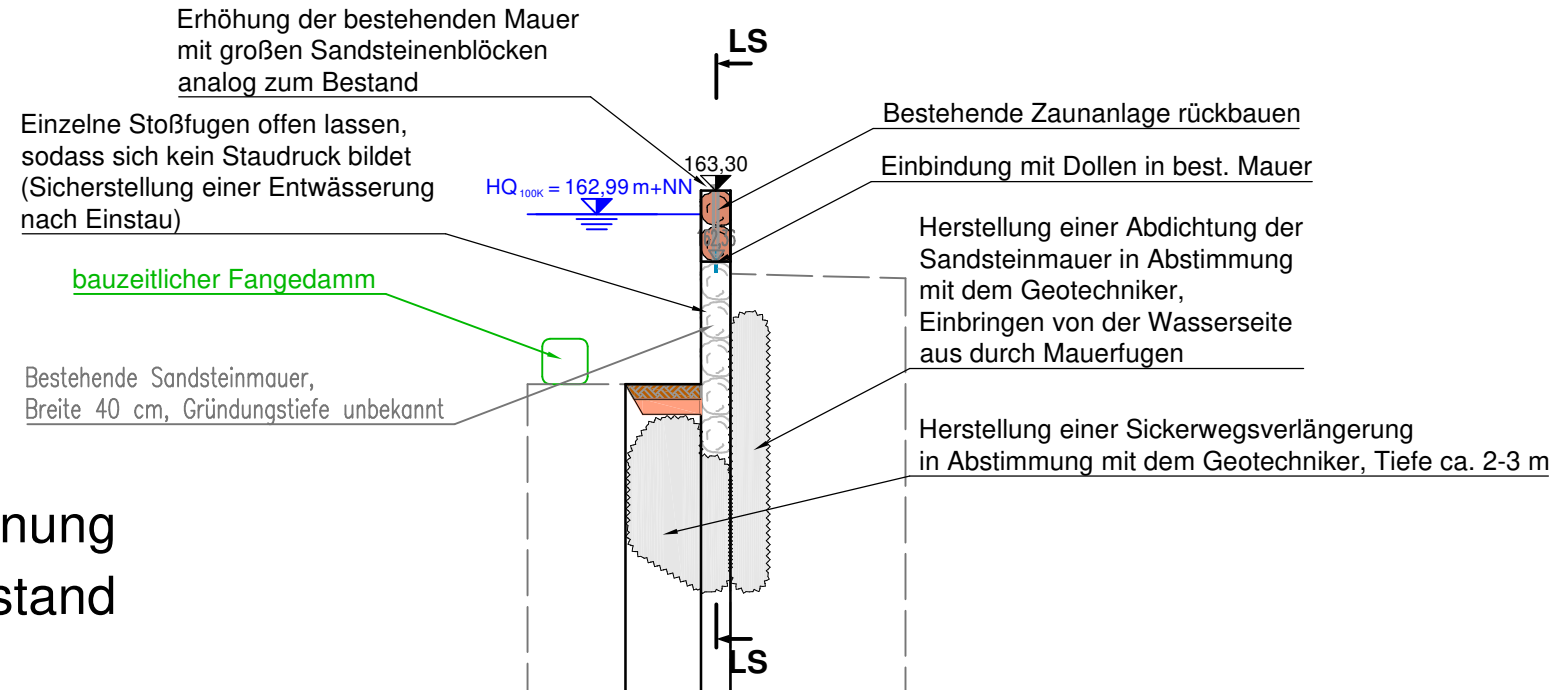


Planung
Bestand

155,00 m+NN

Planung	Höhe	[m+NN]	160,74	160,74	160,74	160,74
	Station	[m]	0,00	1,30	2,30	5,00
Bestand	Höhe	[m+NN]	160,74	160,74	162,36	162,14
	Station	[m]	0,00	2,30	2,68	5,00

Schnitt B-B

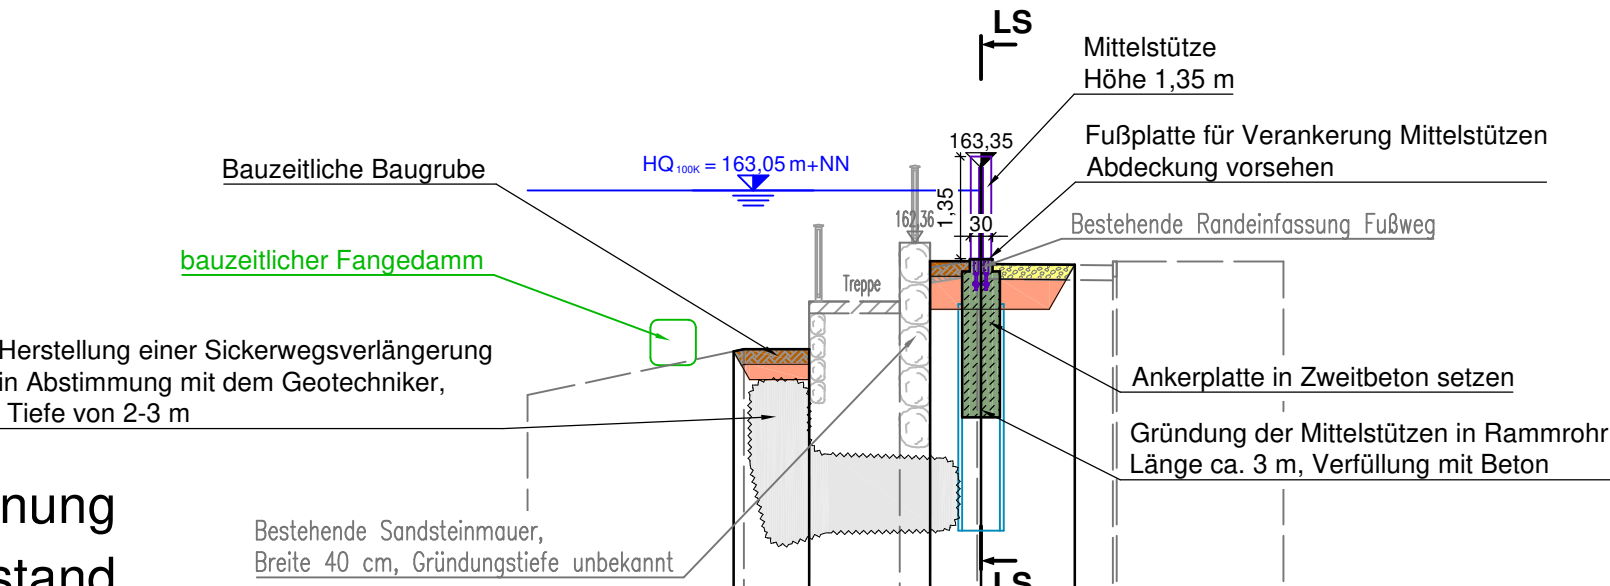


Planung
Bestand

155,00 m+NN

Planung	Höhe	[m+NN]	160,92	160,95	161,11	161,35	162,07
	Station	[m]	0,00	2,73	3,73	5,33	7,24
Bestand	Höhe	[m+NN]	160,34	160,95	161,58	162,36	162,06
	Station	[m]	0,00	2,86	3,73	4,93	7,75

Schnitt C-C

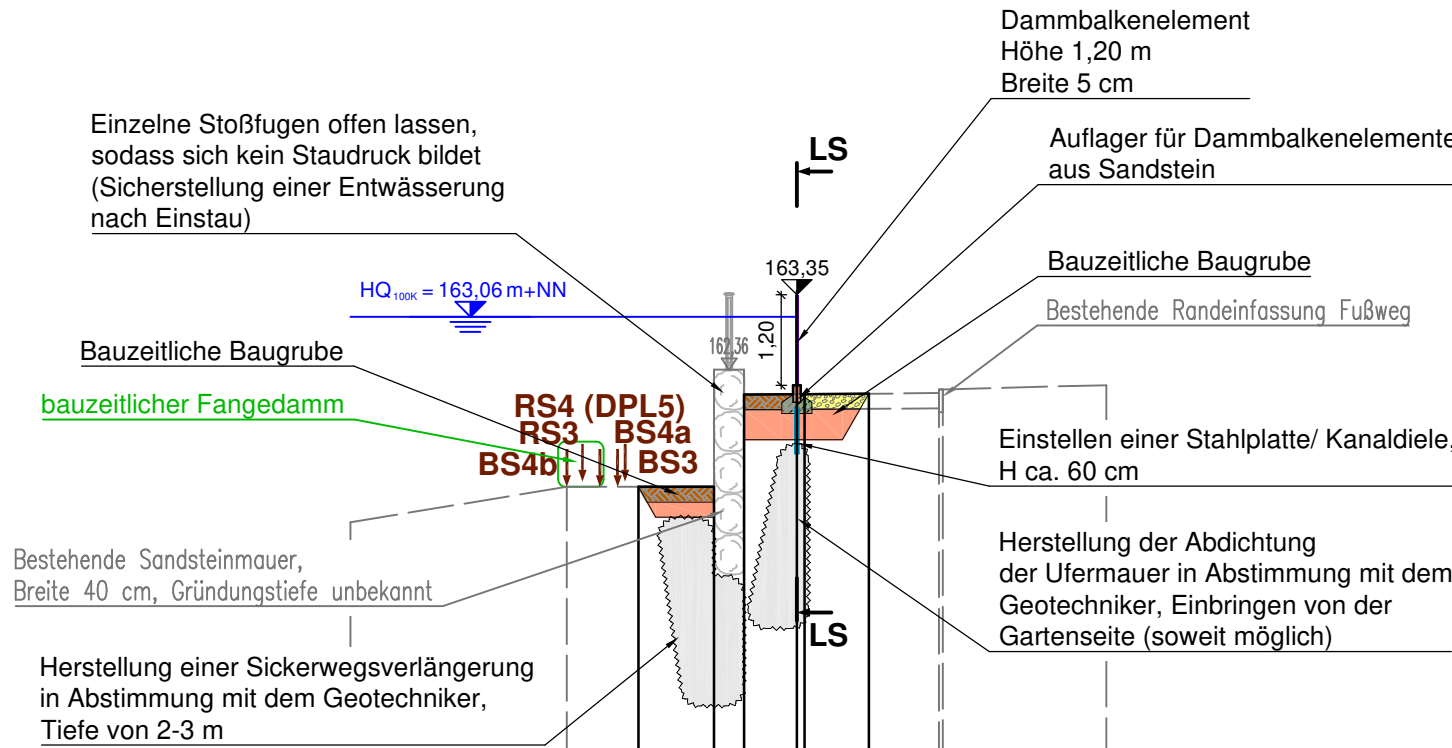


Planung
Bestand


155,00 m+NN

Planung	Höhe	[m+NN]	160,81	160,81	162,03	163,35	162,04
	Station	[m]	0,00	3,81	4,81	5,91	6,86
Bestand	Höhe	[m+NN]	160,34	160,81	162,36	162,03	162,05
	Station	[m]	0,00	2,86	4,81	5,21	7,79

Bohrprofile M 1:25

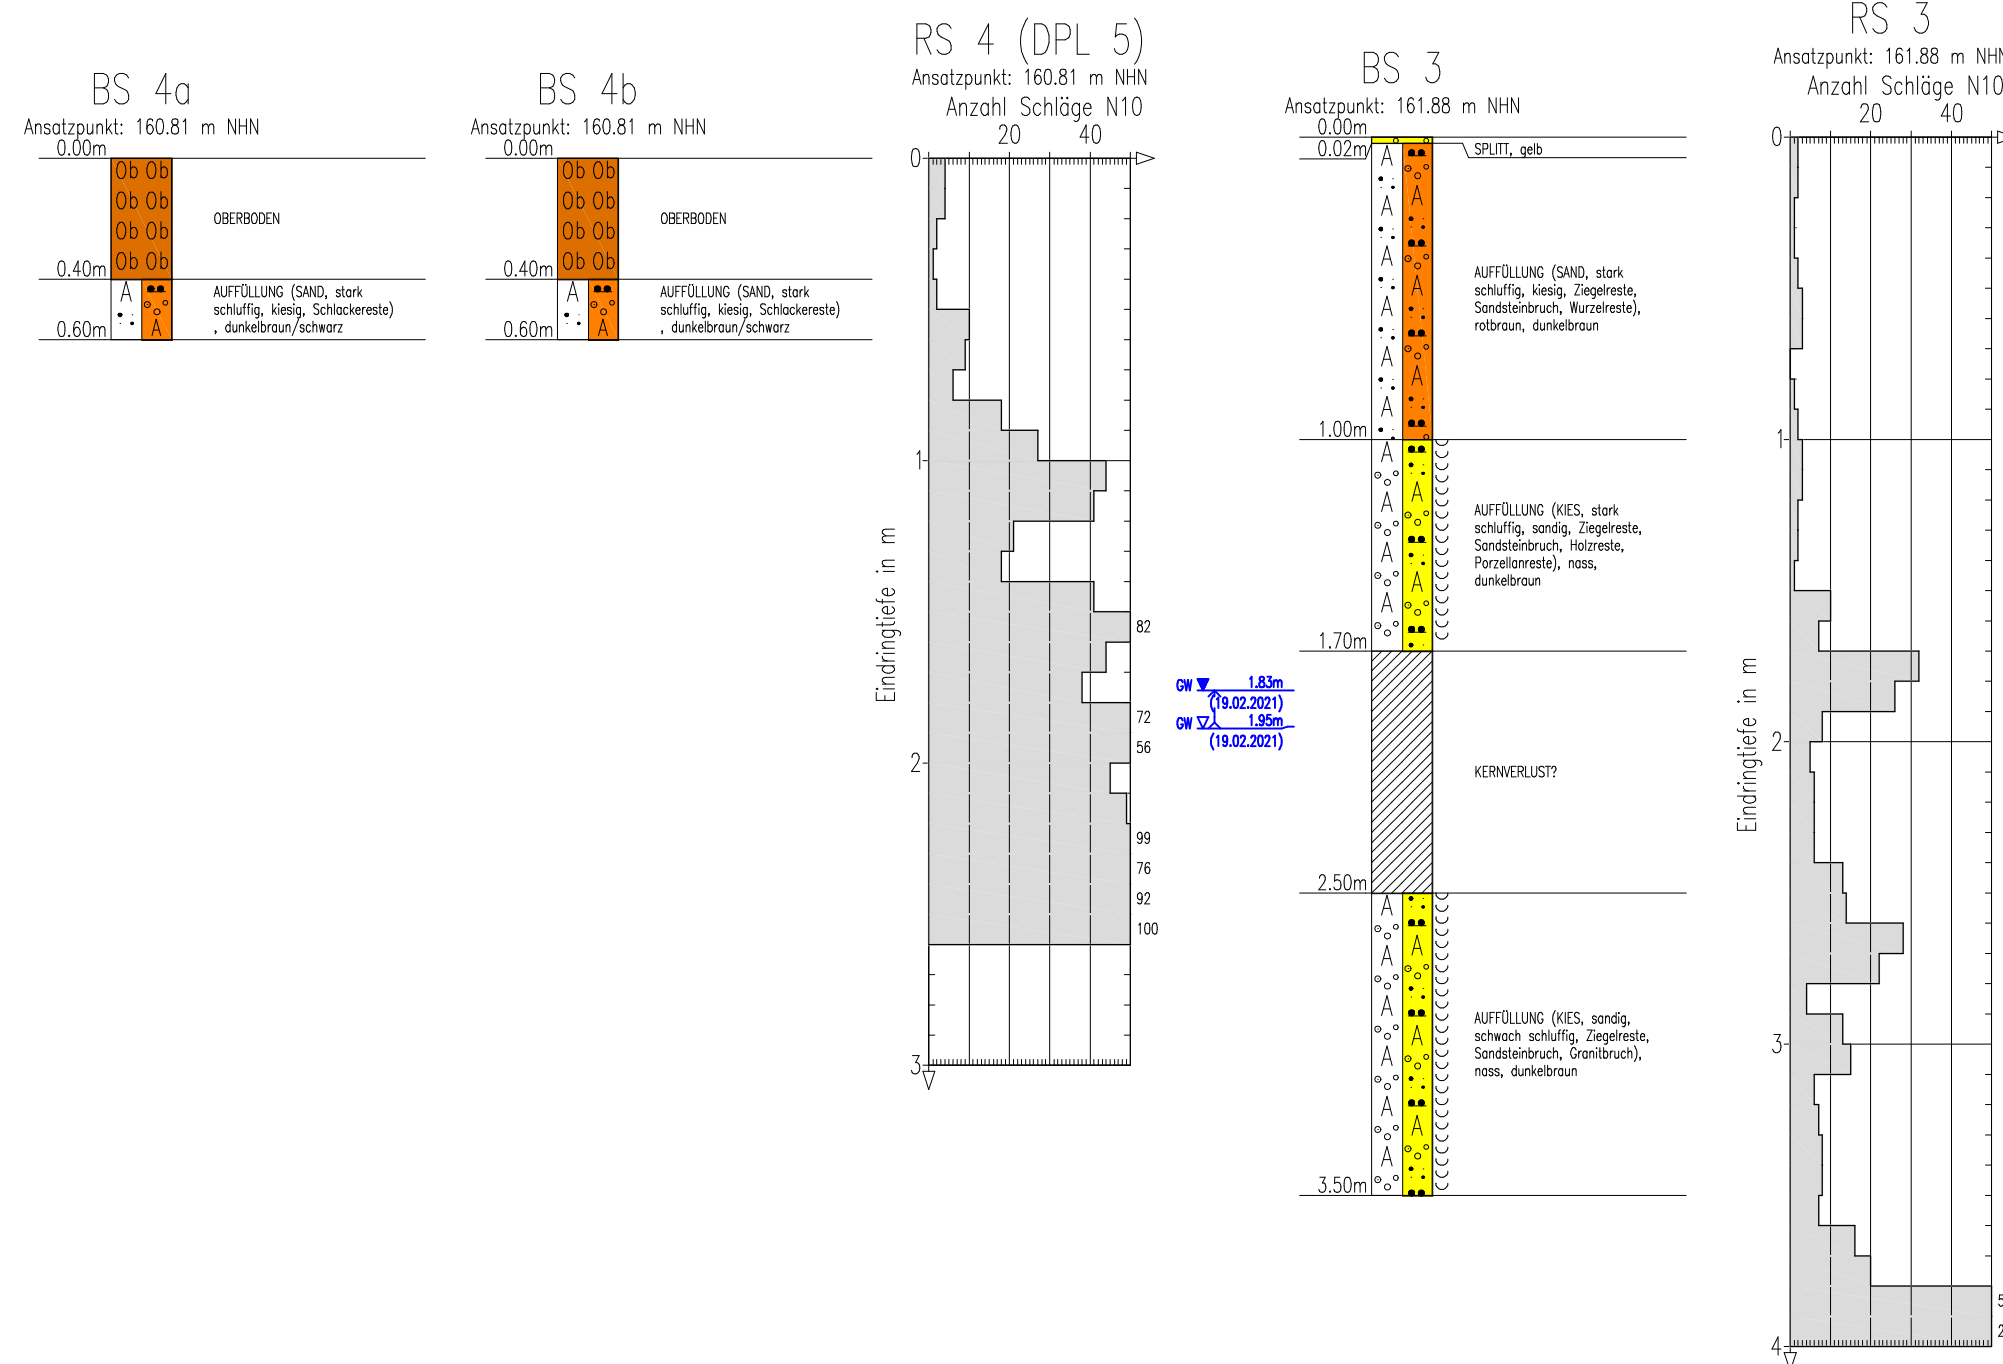

Maßstab: 1:25

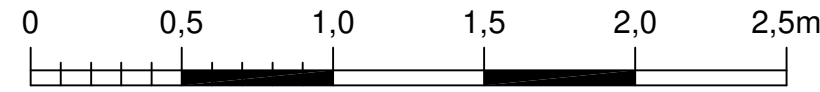

Maßstab: 1:100



Legende:

	gepl. Sandsteine		gepl. Oberbodenauftrag
	gepl. Zweitbeton		gepl. Oberbodenabtrag
	gepl. Auftrag		

GERNSBACH

Hochwasserschutz Gernsbach
Maßnahme GE5
HWS am Katz'schen Garten
Querprofile

PLANINHALT	DATUM	NAME	1:25, 1:100	Genehmigungsplanung
ENTWICKELT	19.07.2021	bla/reb		
BEARBEITET	19.07.2021	reb		
GEPRÜFT	23.07.2021	Ko		
PROJEKTNUMMER	102.20.077	LAGESYSTEM	Gauß-Krüger Zone 3	HÖHENSYSTEM DHNN 12

WALD + CORBE
BERATENDE INGENIEURE



WALD + CORBE Consulting GmbH
Hauptsitz Hügelsheim
Am Hecklehamm 18
76549 Hügelsheim
Tel: 07229 / 1876-00
Fax: 07229 / 1876-777
Hügelsheim Stuttgart Haslach Speyer

OBJEKTPLANER
UNTERSCHRIFT AUFTRAGGEBER
J. Christ
Gernsbach, den 23.07.2021

UNTERSCHRIFT OBJEKTPLANER
T. Köhler
Hügelsheim, den 23.07.2021

3.1

ANLAGE







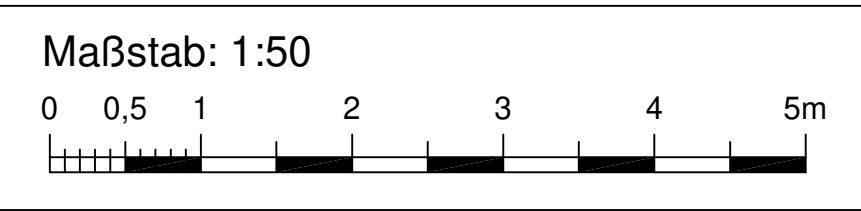
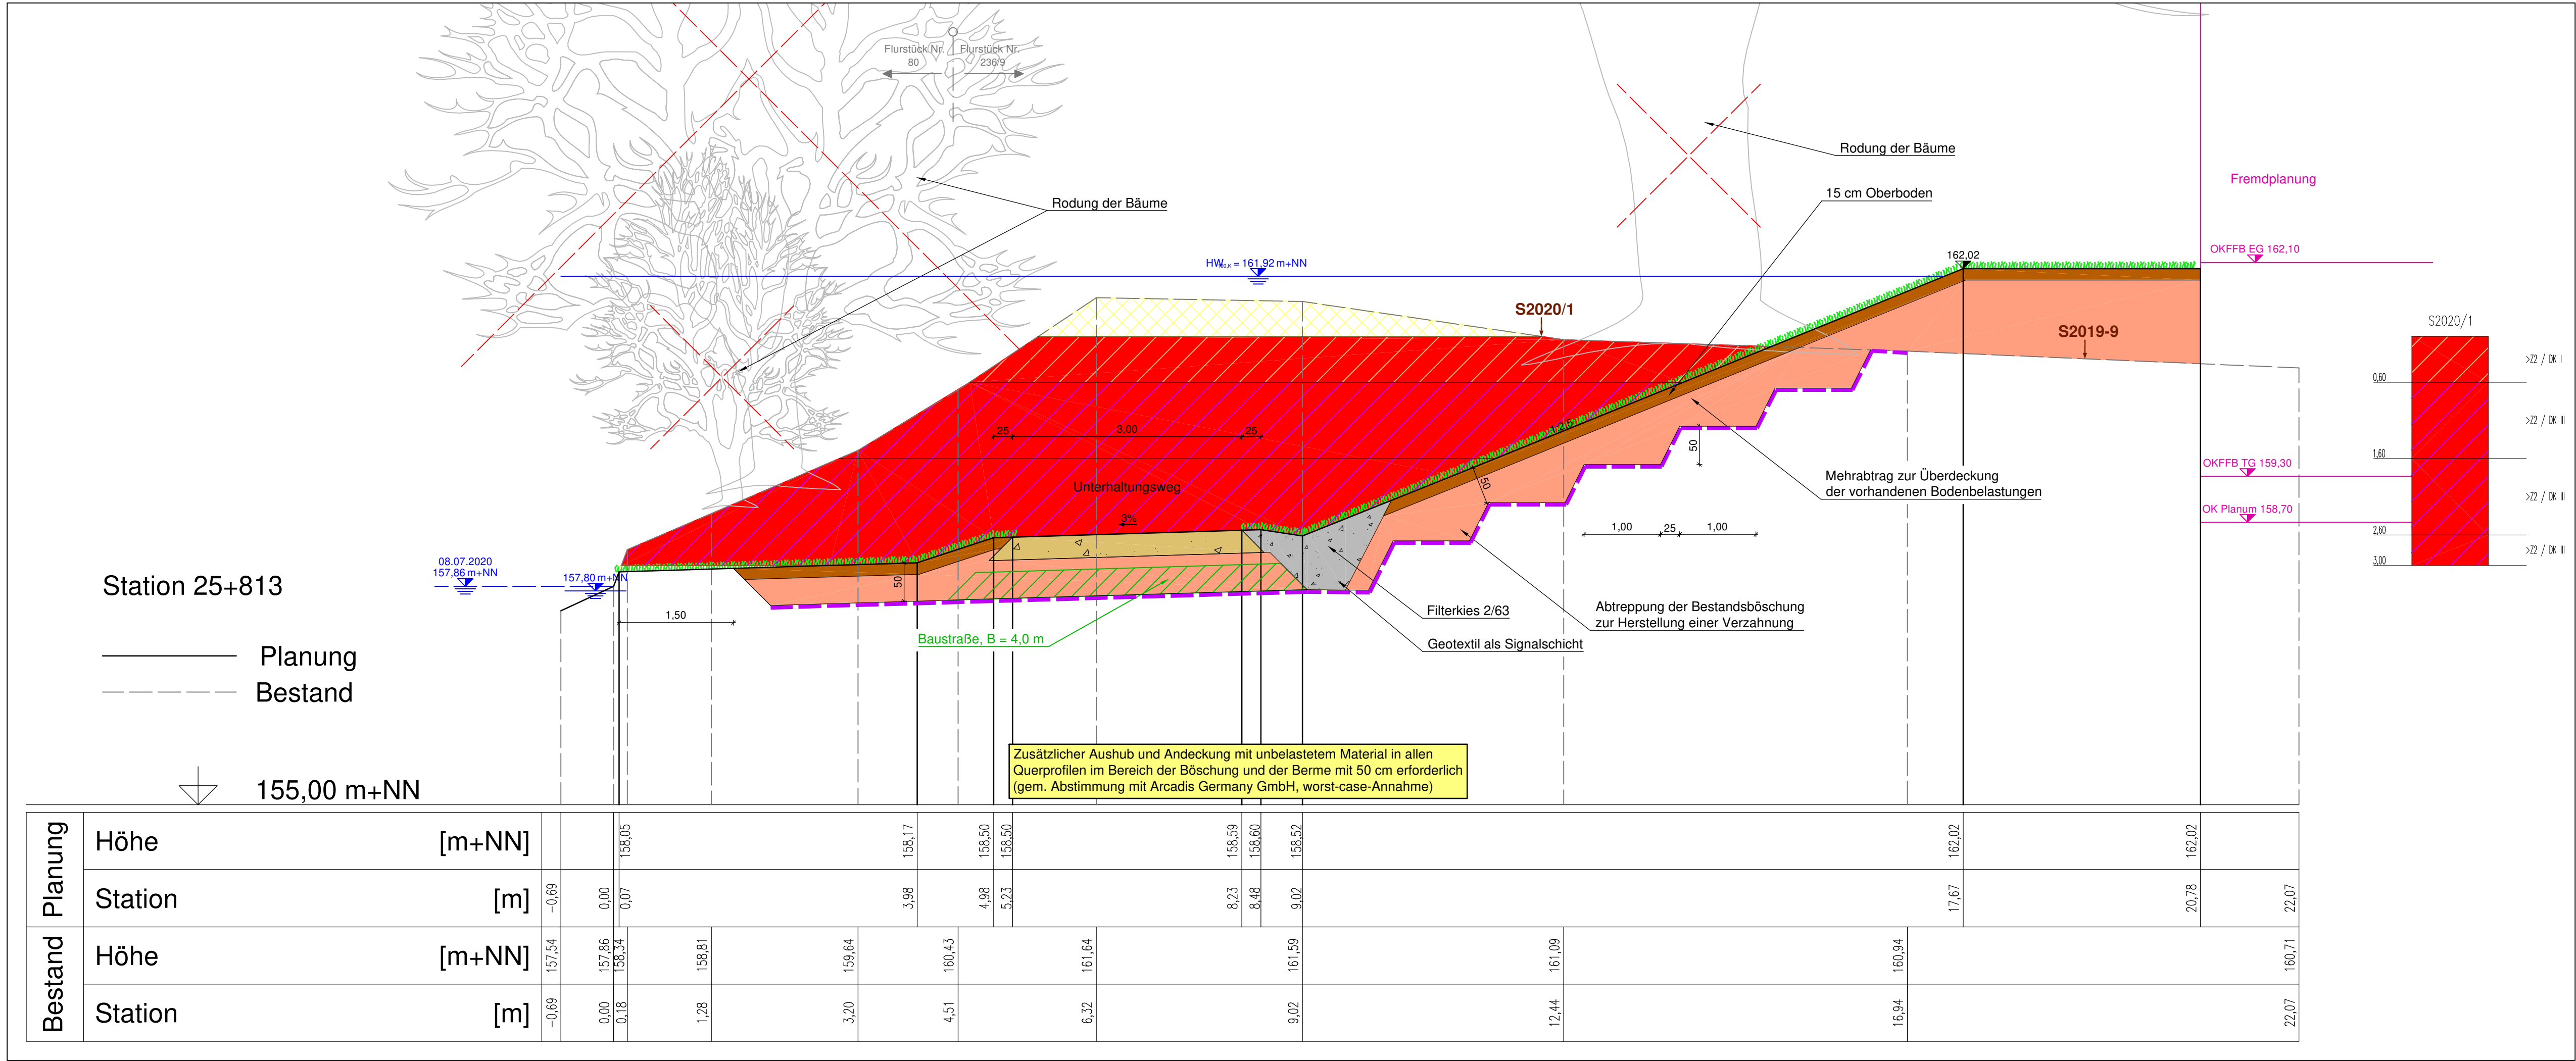


Hochwasserschutz Gernsbach

Maßnahme GE6

Regelprofil

AUFTRAGGEBER			
PLANNHALT			
ENTWICKELT	19.07.2021	bla/reb	1:50
BEARBEITET	20.07.2021	reb	
GEPRÜFT	23.07.2021	Ko	
PROJEKTNUMMER	102.20.077	LAGESYSTEM	Gauß-Krüger Zone 3
MASSSTAB		PLANUNGSSTAND	
HÖHENSYSTEM		DHHN 12	
BERATENDE INGENIEURE WALD + CORBE Consulting GmbH Hauptsitz Hügelsheim Am Hecklehamm 18 76549 Hügelsheim Tel: 07229 / 1876-00 Fax: 07229 / 1876-777 ■ Hügelsheim ■ Stuttgart ■ Haslach ■ Speyer			
OBJEKTPLANNER		UNTERSCHRIFT OBJEKTPLANNER	
UNTERSCHRIFT AUFTRAGGEBER		UNTERSCHRIFT	
Gernsbach, den 23.07.2021		Hügelsheim, den 23.07.2021	
ANLAGE		3.2	

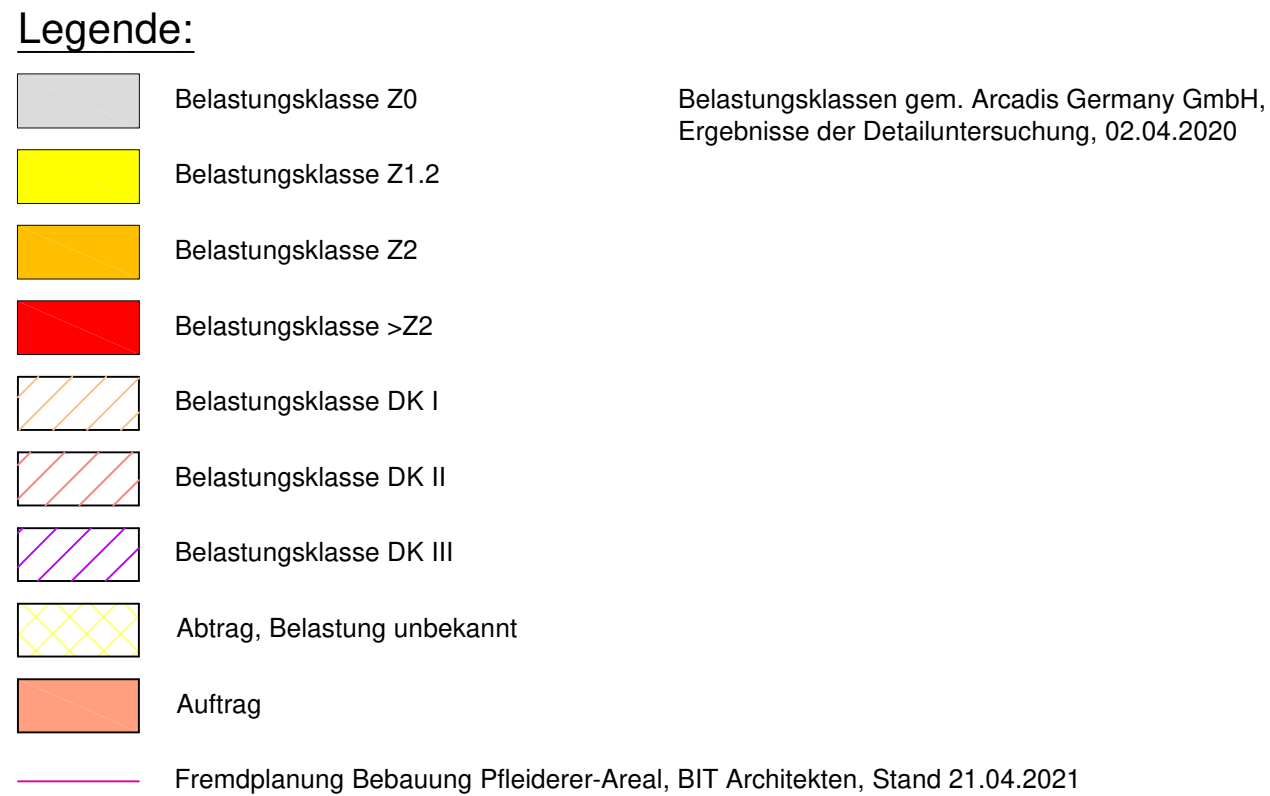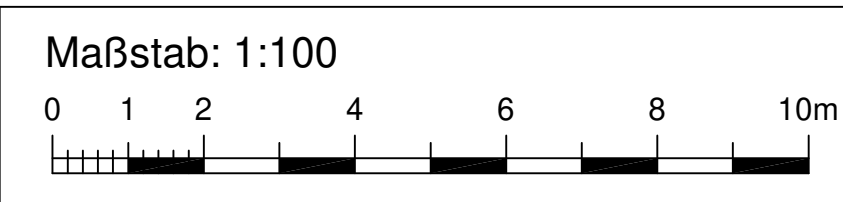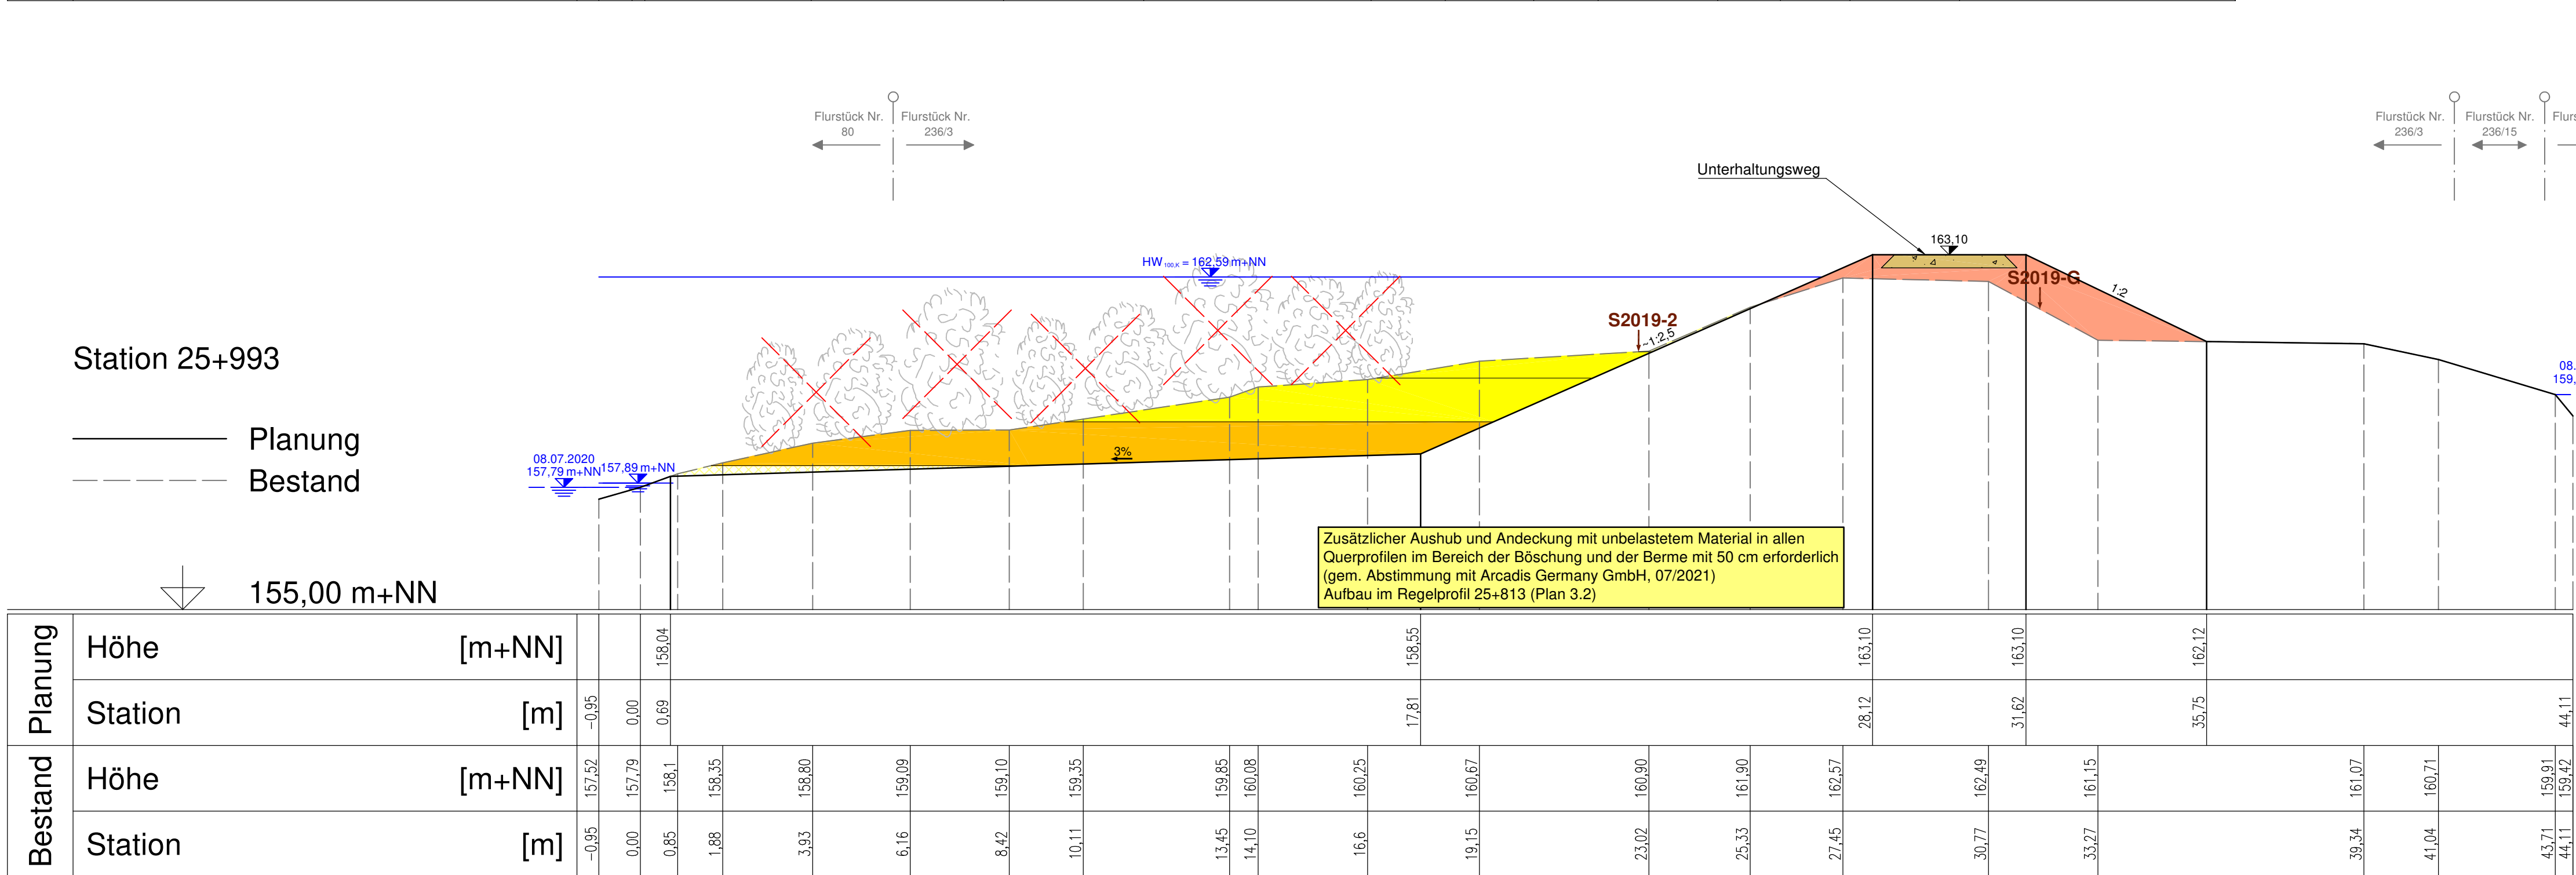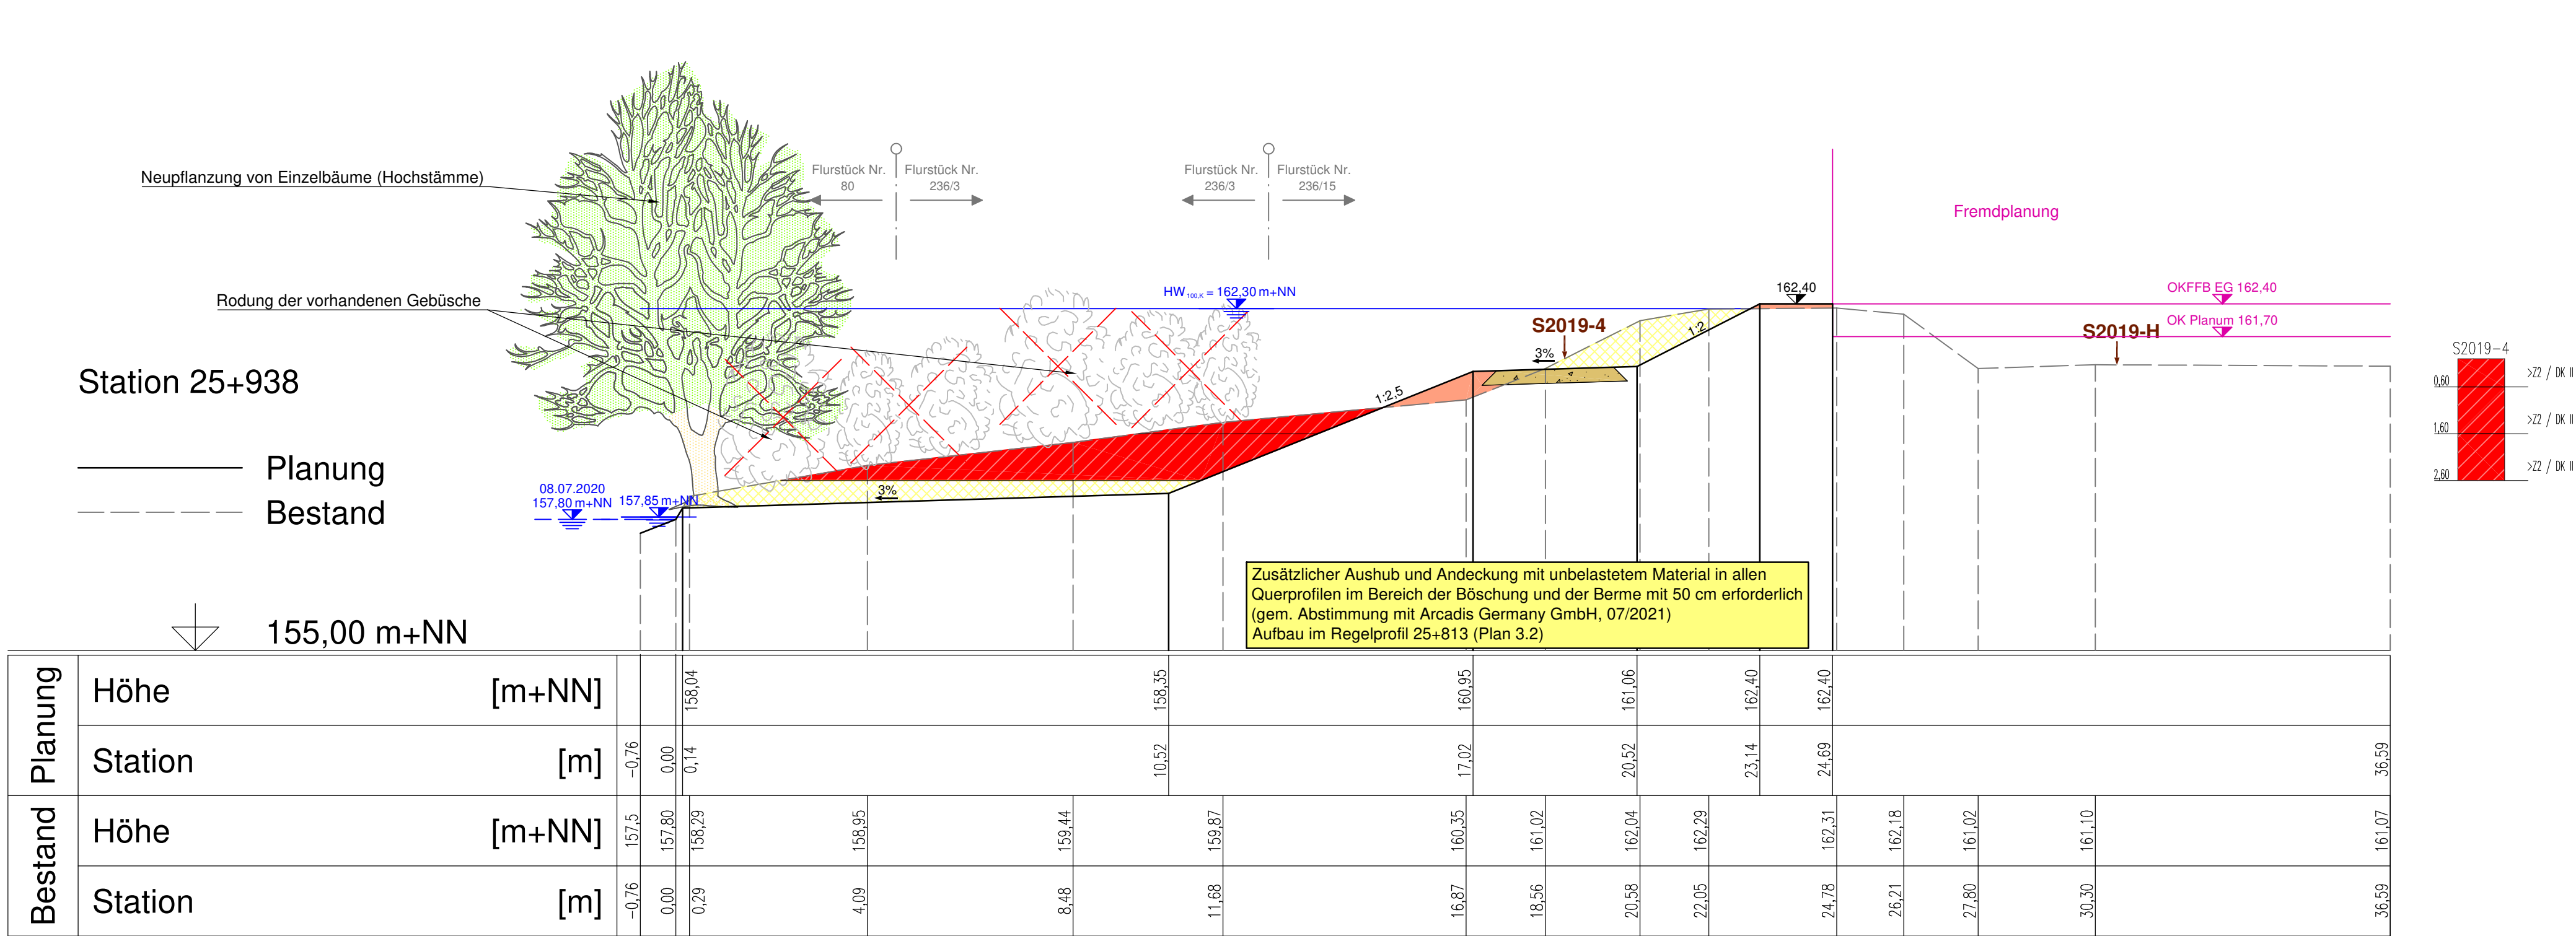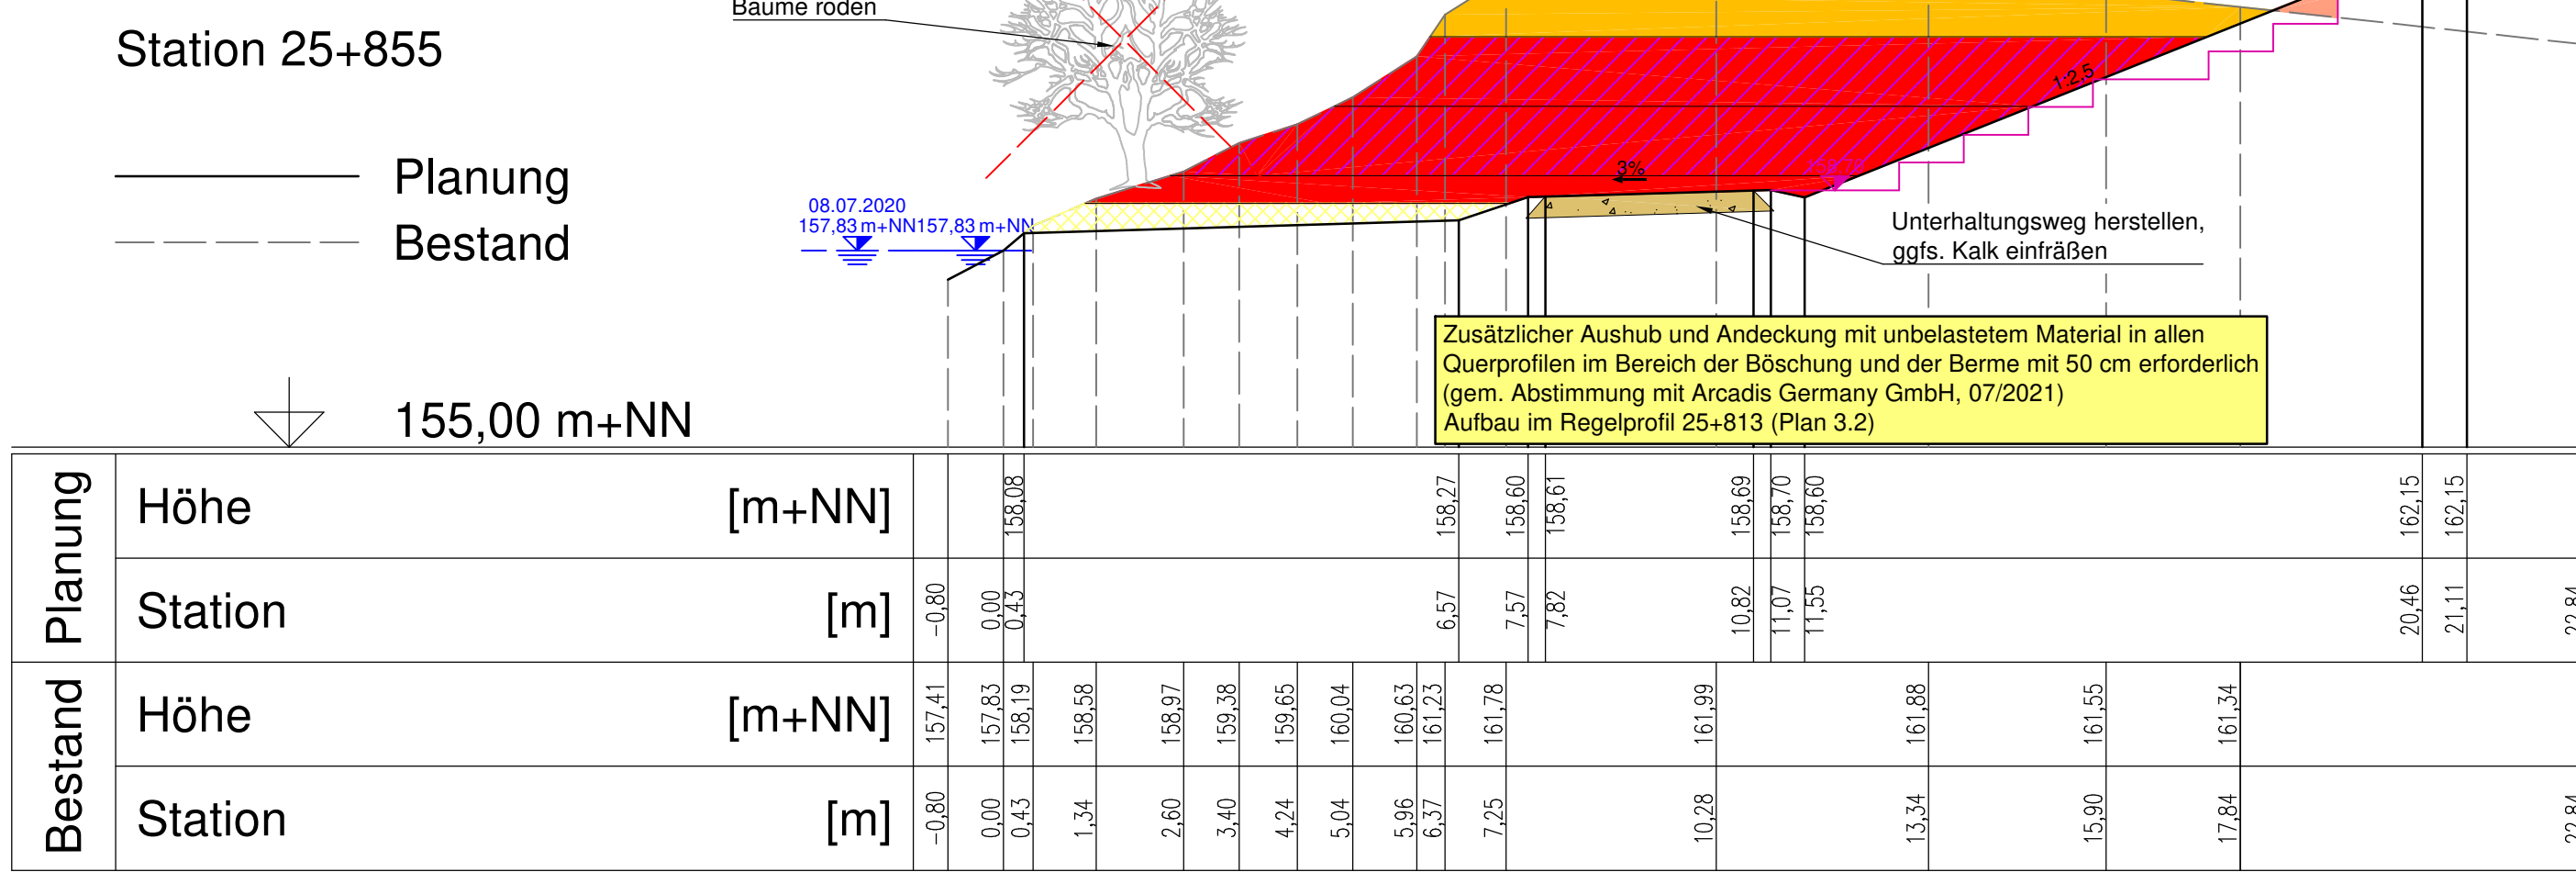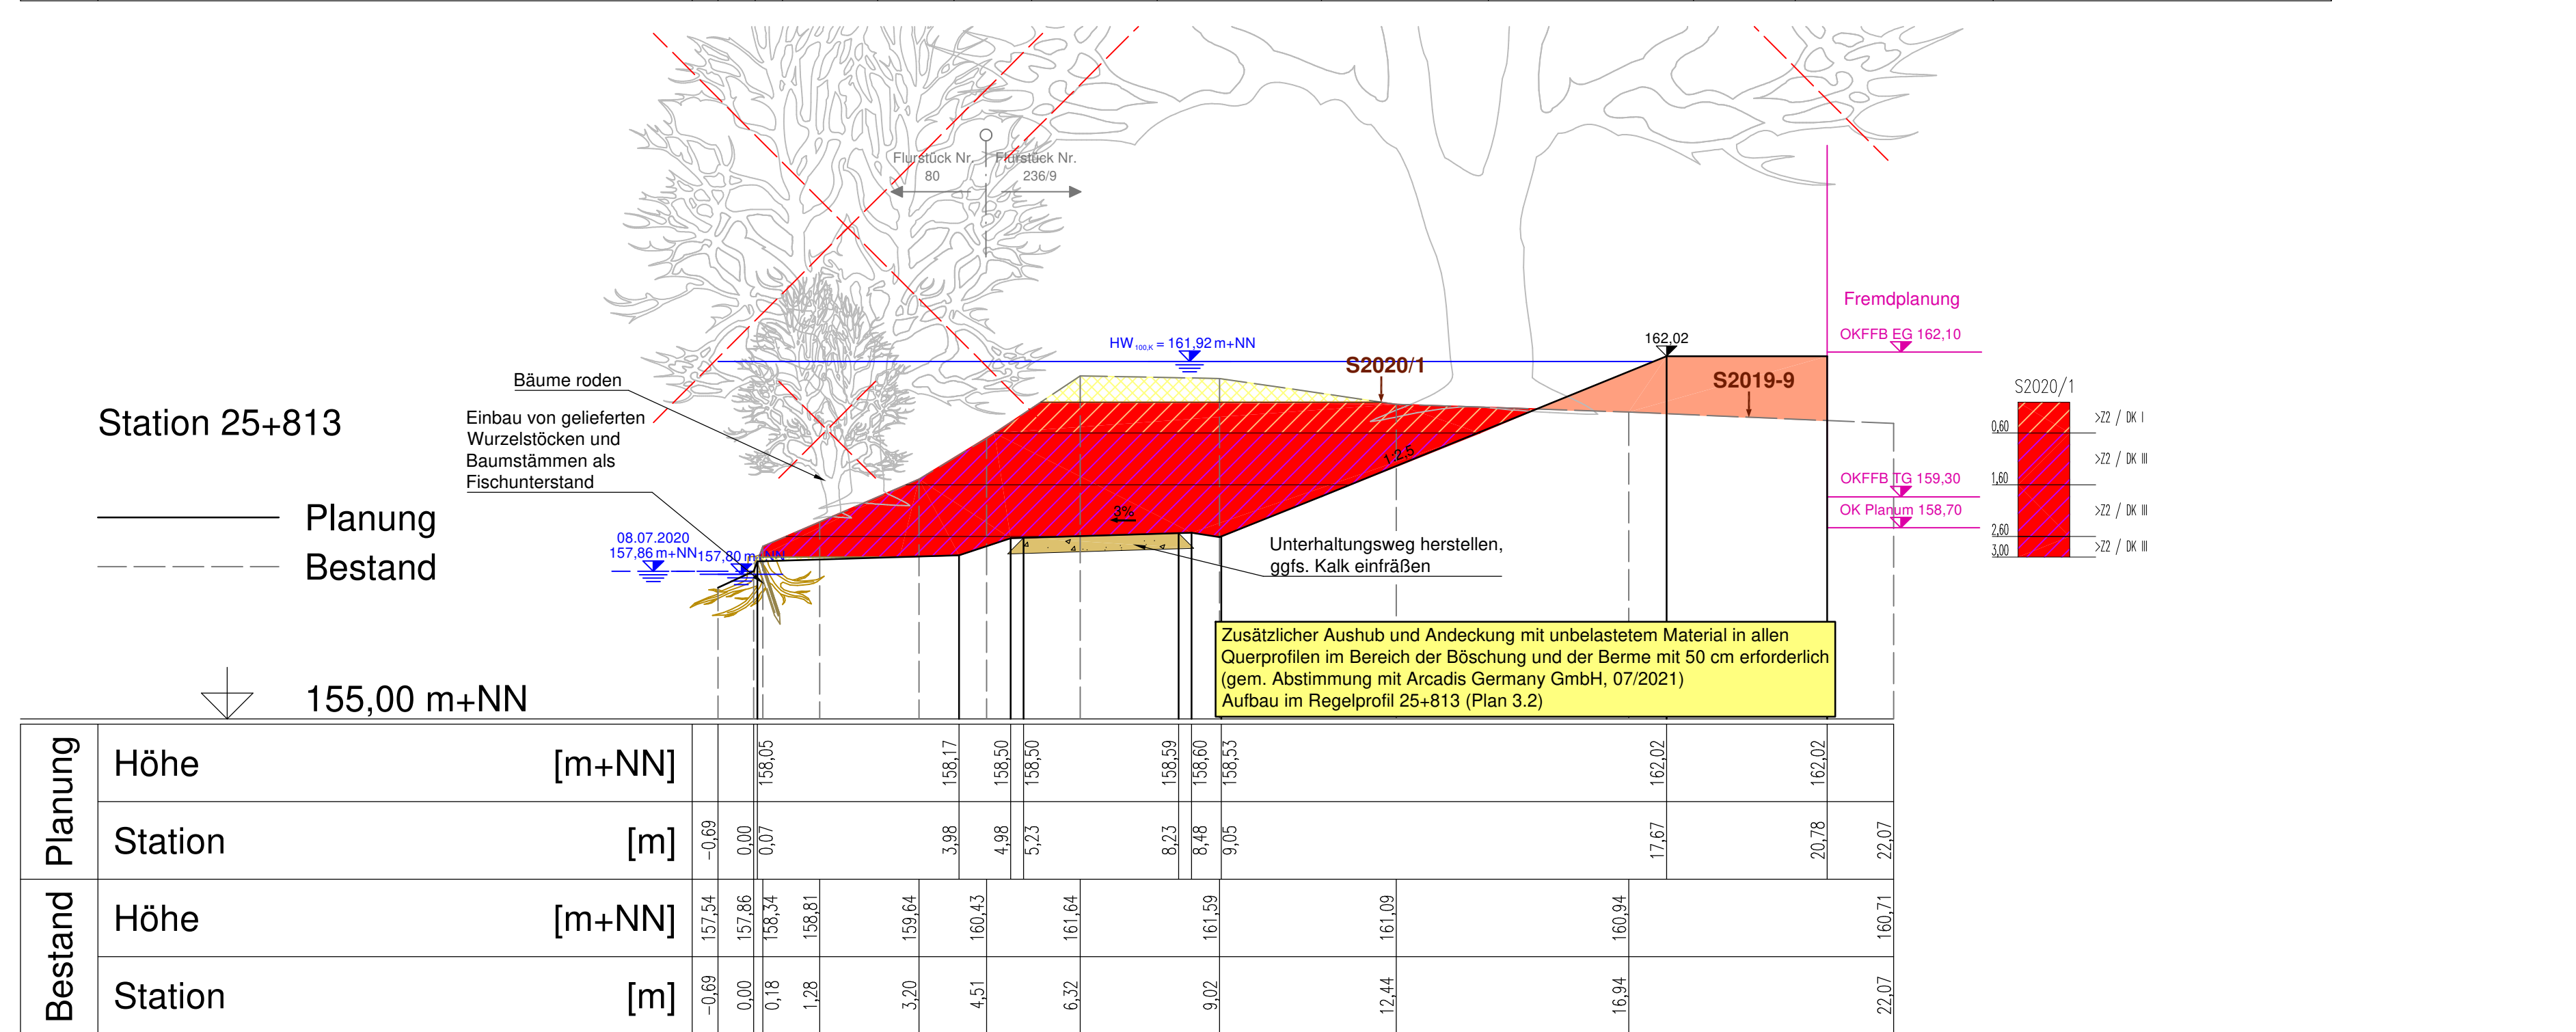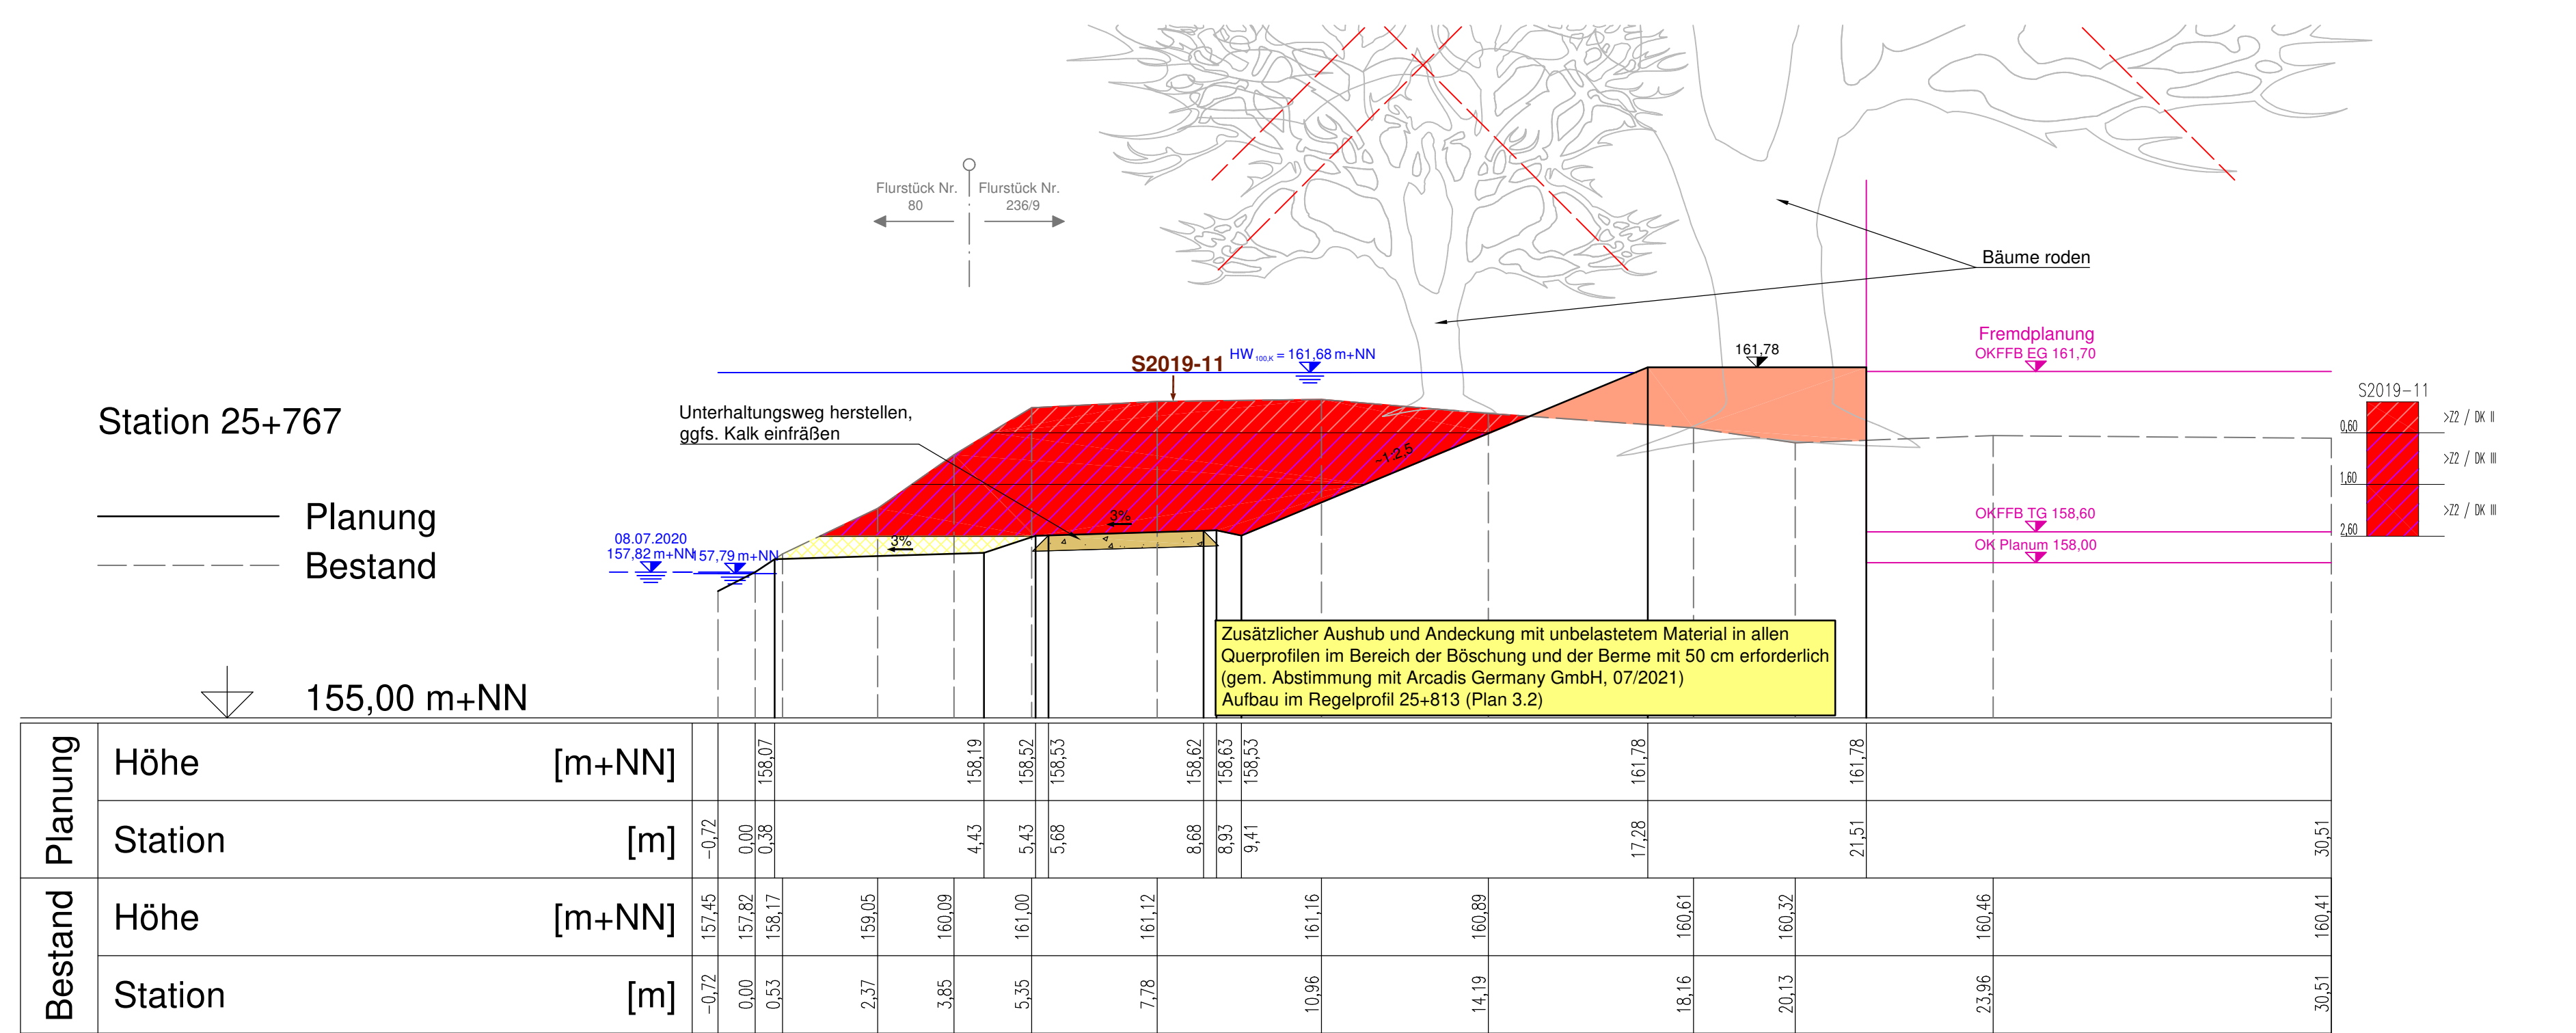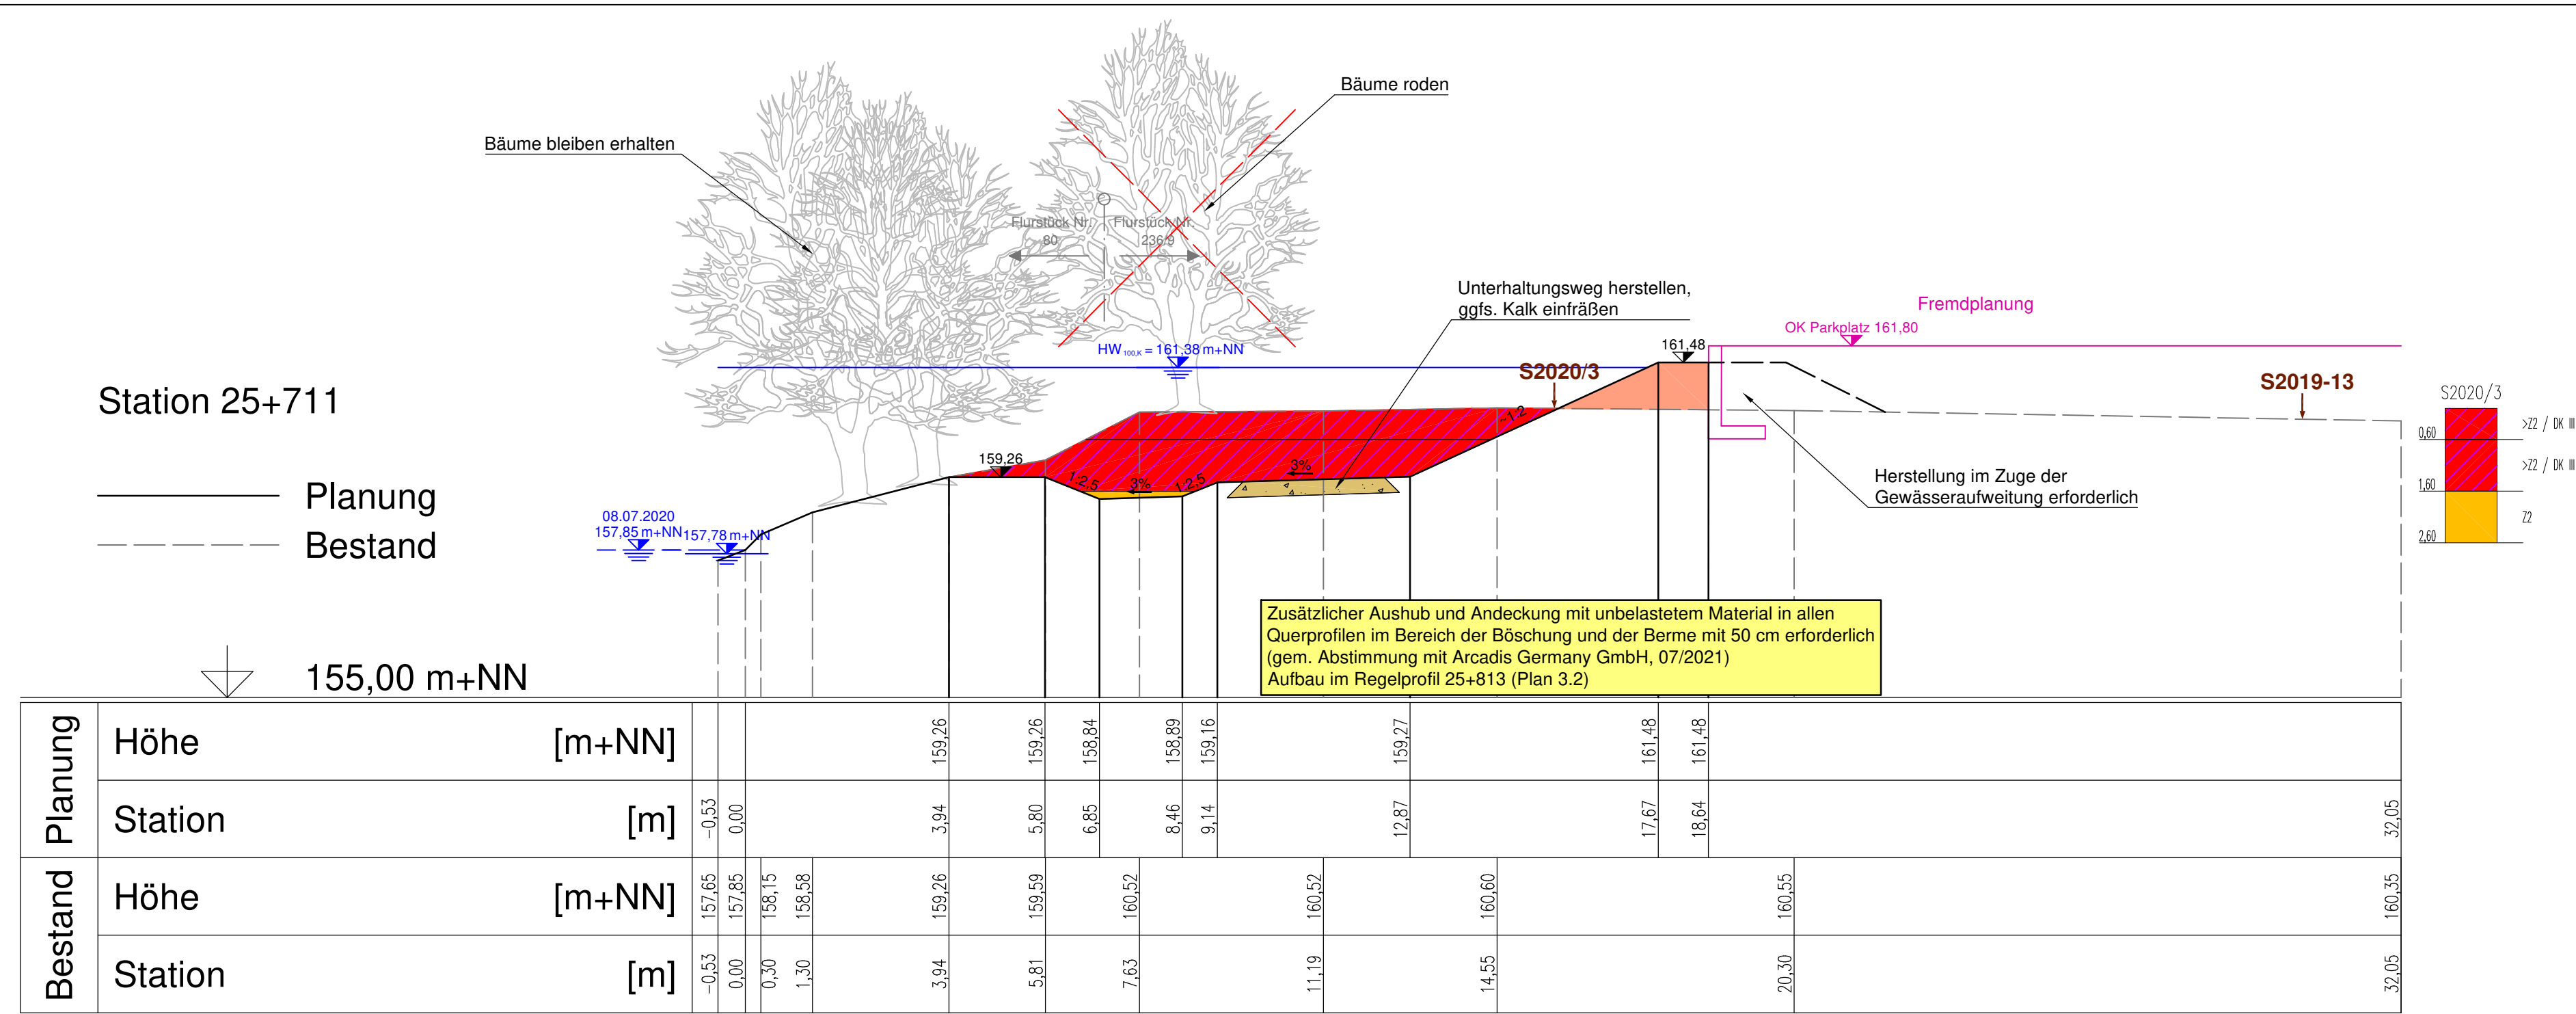

GERNSBACH

Hochwasserschutz Gernsbach
Maßnahme GE6

Querprofile

1:100

Genehmigungsplanung

PLANHAFT	DATUM	NAMEN
ENTWURFT	19.07.2021	blab
BEREITET	20.07.2021	blab
GEPRÜFT	23.07.2021	blab

PROJEKTNUMMER: 102.20.077

MAßSTAB: 1:100

LAGESYSTEM: Gauß-Krüger Zone 3

HOHENSYSTEM: DHHN 12

WALD + CORBE Consulting GmbH

Hauptsitz Hügelsheim
Am Heckelehnm 18
76549 Hügelsheim

Telefon: 07229 / 1876-00
Fax: 07229 / 1876-777

Görlitz
Hügelsheim
Stuttgart
Münster
Speyer

Gernsbach, den 23.07.2021

Hügelsheim, den 23.07.2021

3.3

