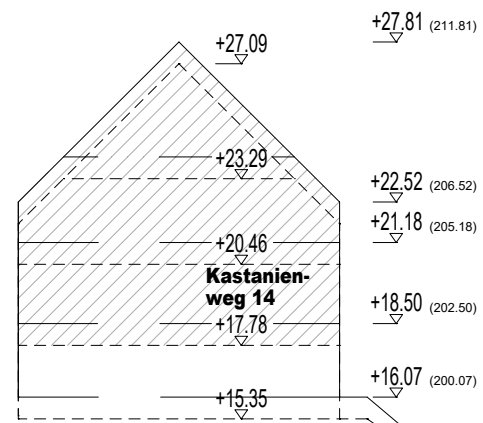


SCHNITT 1-1
östliche
Wohnhausbebauung III+DG

Casimir-Katz-Straße
Bezugspunkt
(184.00)
±0.00

WOHNANLAGE Blatt: 11
CASIMIR-KATZ-STR. 21
GERNSBACH


**VORENTWURF ZUM VORHABENS-
UND ERSCHLIESSUNGSPLAN**
nach §§ 6 und 7 BauGB-MaßnahmenG
**Gebäude- und
Geländeprofil** M = 1:250

Investor:
F&S - Wohnbau GmbH
Alte Friedrichstraße 44
76149 Karlsruhe
Tel.: 0721 - 9 71 32 35

VERFASSER:
Dipl.-Ing. Manfred Popp
Architekt
Klauprechtstraße 20
76137 Karlsruhe
Tel.: 0172 - 7 26 81 94

Planungsstand: 20.10.2021
geändert : 01.12.2021

Casimir-Katz-Straße
Bezugspunkt
(184.00)
±0.00

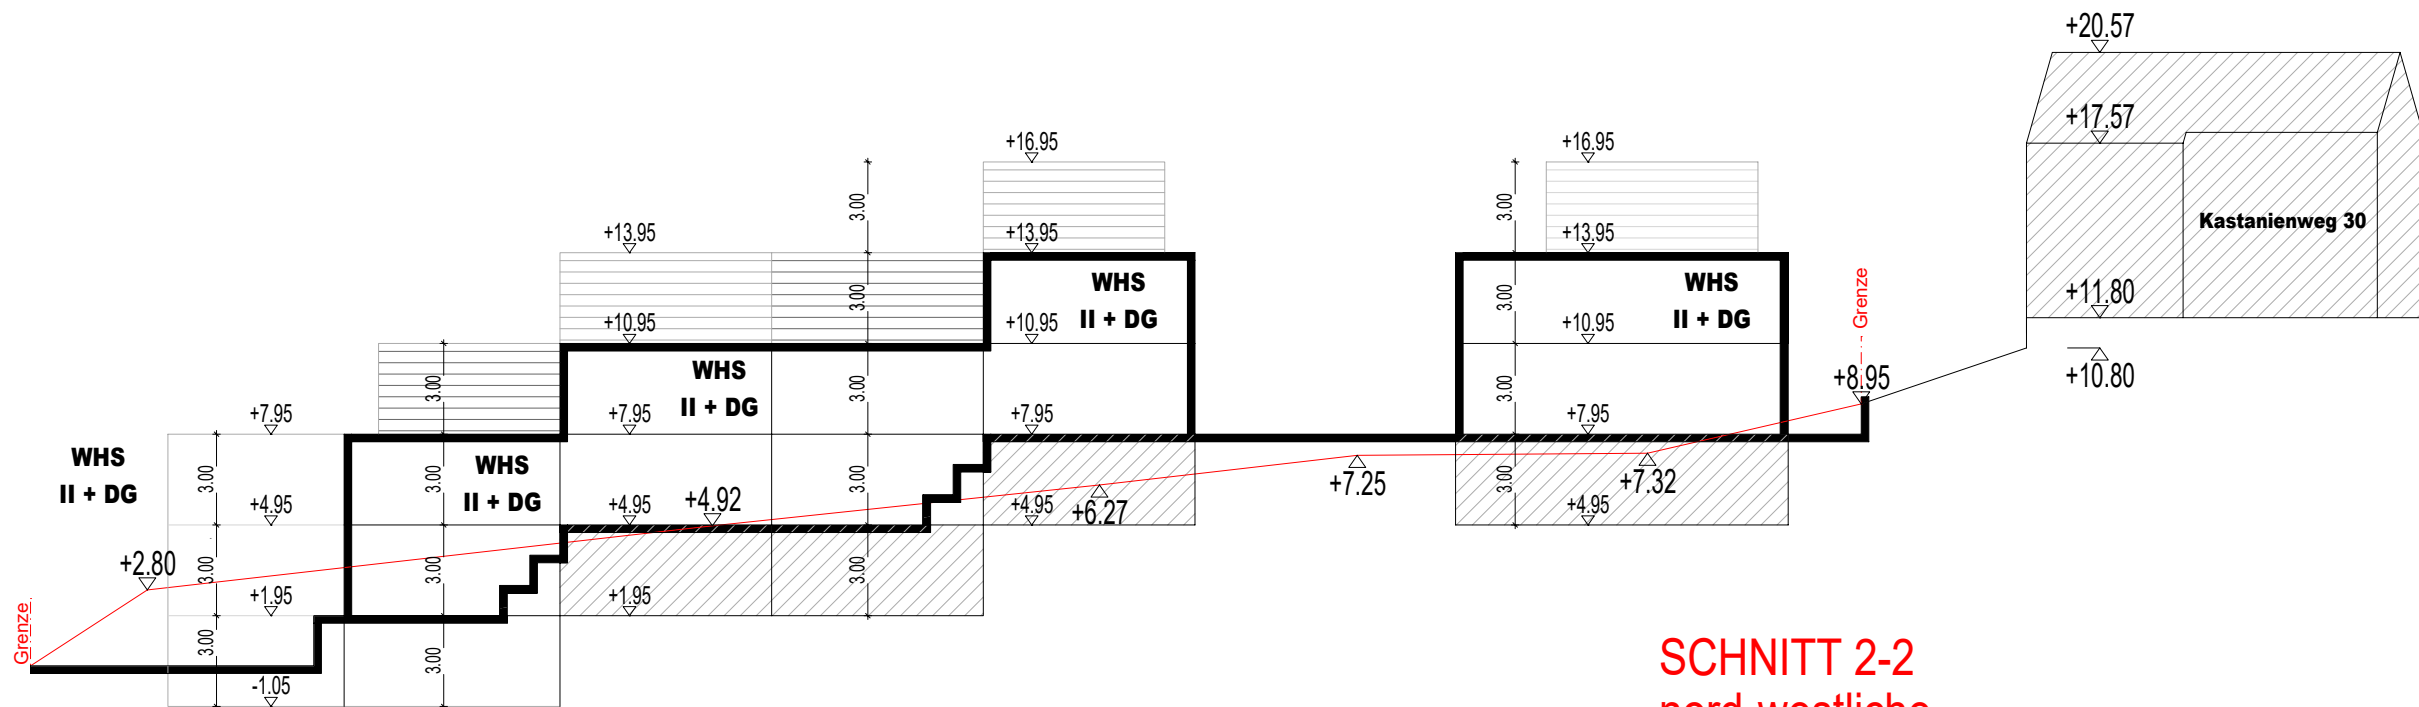

SCHNITT 2-2
nord-westliche
Wohnhausbebauung II+DG

