


Ansicht Nord

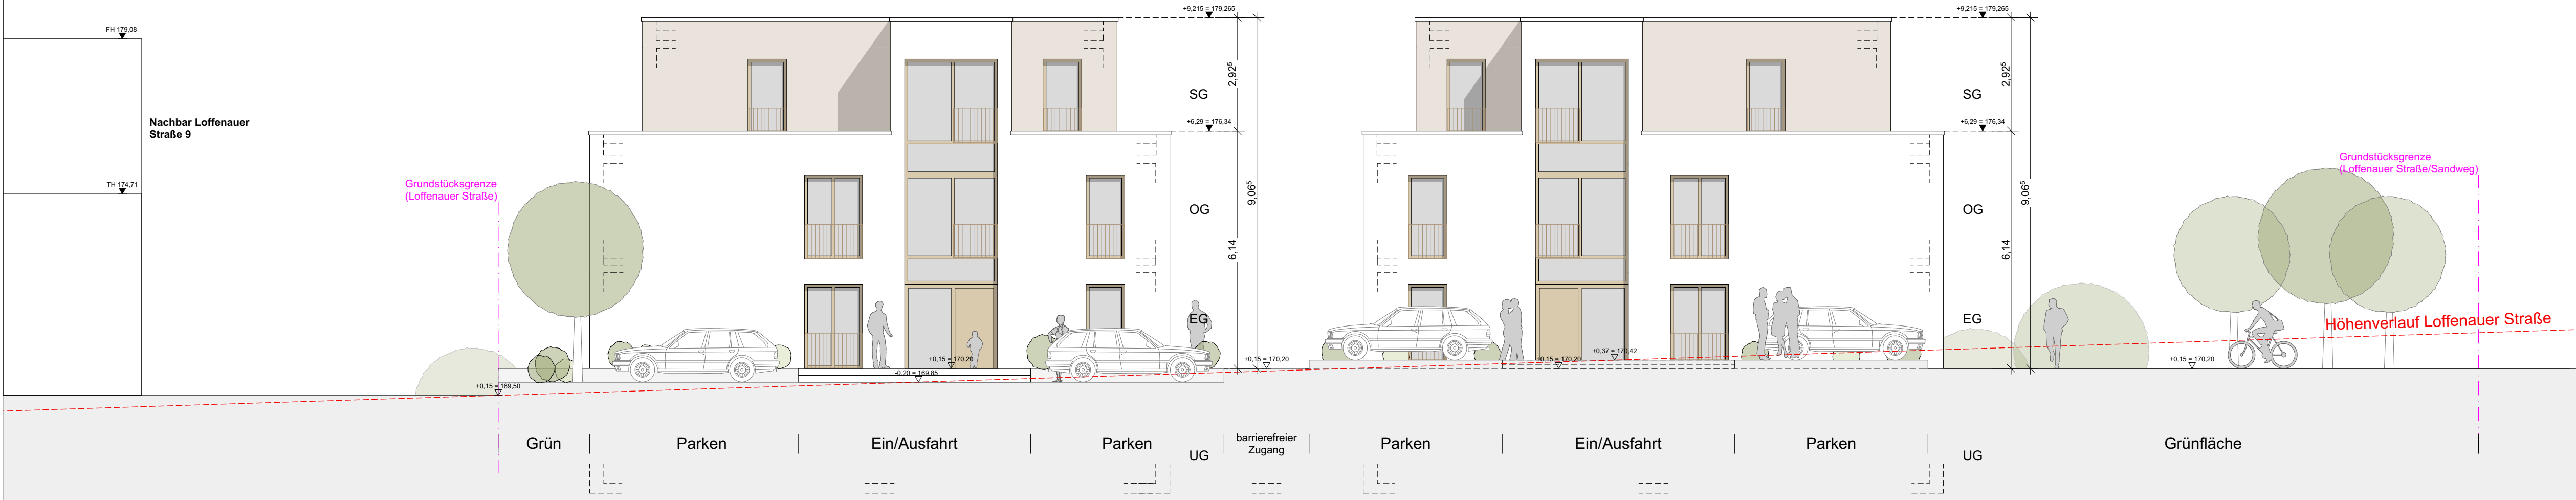

Ansicht Süd



VORABZUG

Ansichten

± 0,00 = #Höhe m üNN = OK FFB EG

BAUVORHABEN:

Neubau zweier Mehrfamilienhäuser

Loffenauer Straße 11
76593 Gernsbach

AUFTRAGGEBER:

Emir Tubic
Buchgasse 1
76534 Baden-Baden
Tel:
E-Mail: emirtubic@gmail.com

ARCHITEKT:

Hans Knöller
In der Au 5
76646 Bruchsal
Tel: 0170 5870341
E-Mail: hans.knoeller@gmail.com

Maßstab	Blattgröße	Datum	Planersteller
1:100	841x594 A1	13.10.2021	Michael Knöller (AIP)