


WA	-
0.4	-
TH max. 4.50 m FH max. 8.50 m WH max. 7.50 m	
SD	SD 35°-45°
max. zwei Wohneinheiten pro Einzelhaus	

WA	-
0.4	-
TH max. 4.50 m FH max. 8.50 m WH max. 7.50 m	
SD	SD 35°-45°
max. zwei Wohneinheiten pro Einzelhaus oder Doppelhaushälfte	

Im Gern

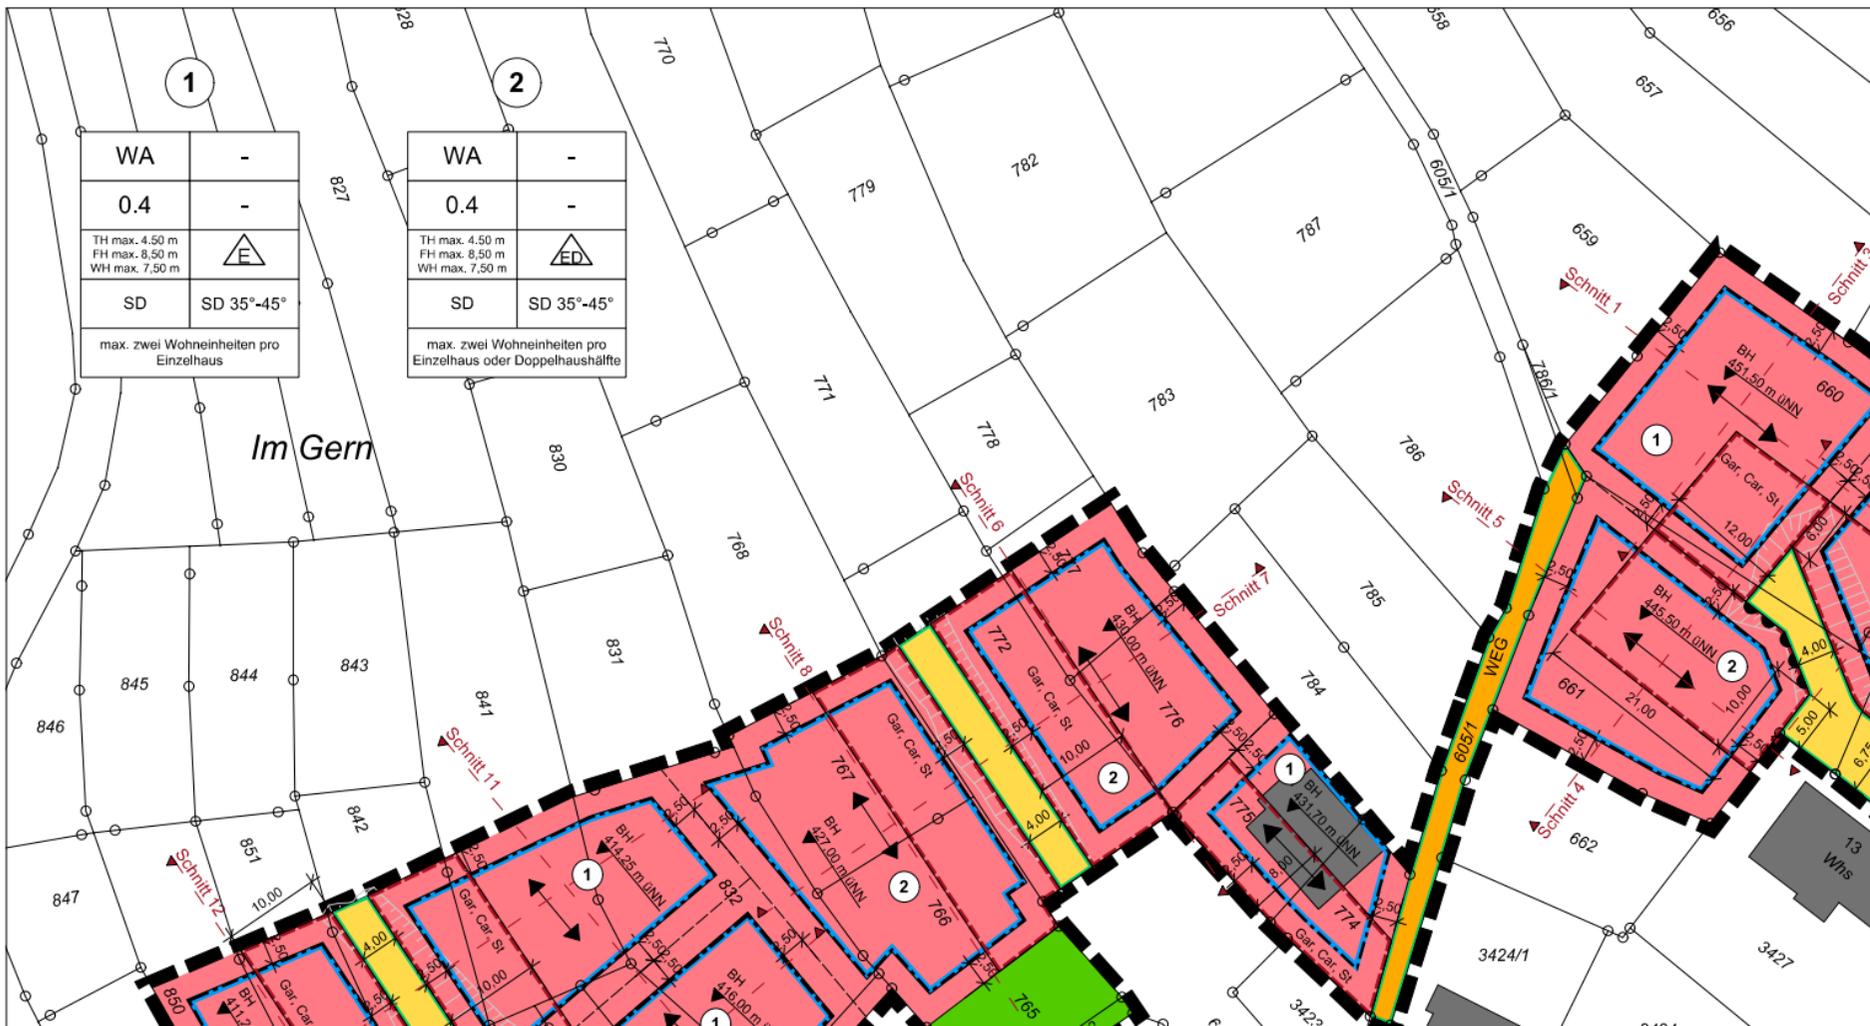

3424/1

3427

6

3422

3423

3424