



LEGENDE

- Sarggräber möglich
- Sarggräber nicht möglich/ nur mit Meliorationsmaßnahmen möglich

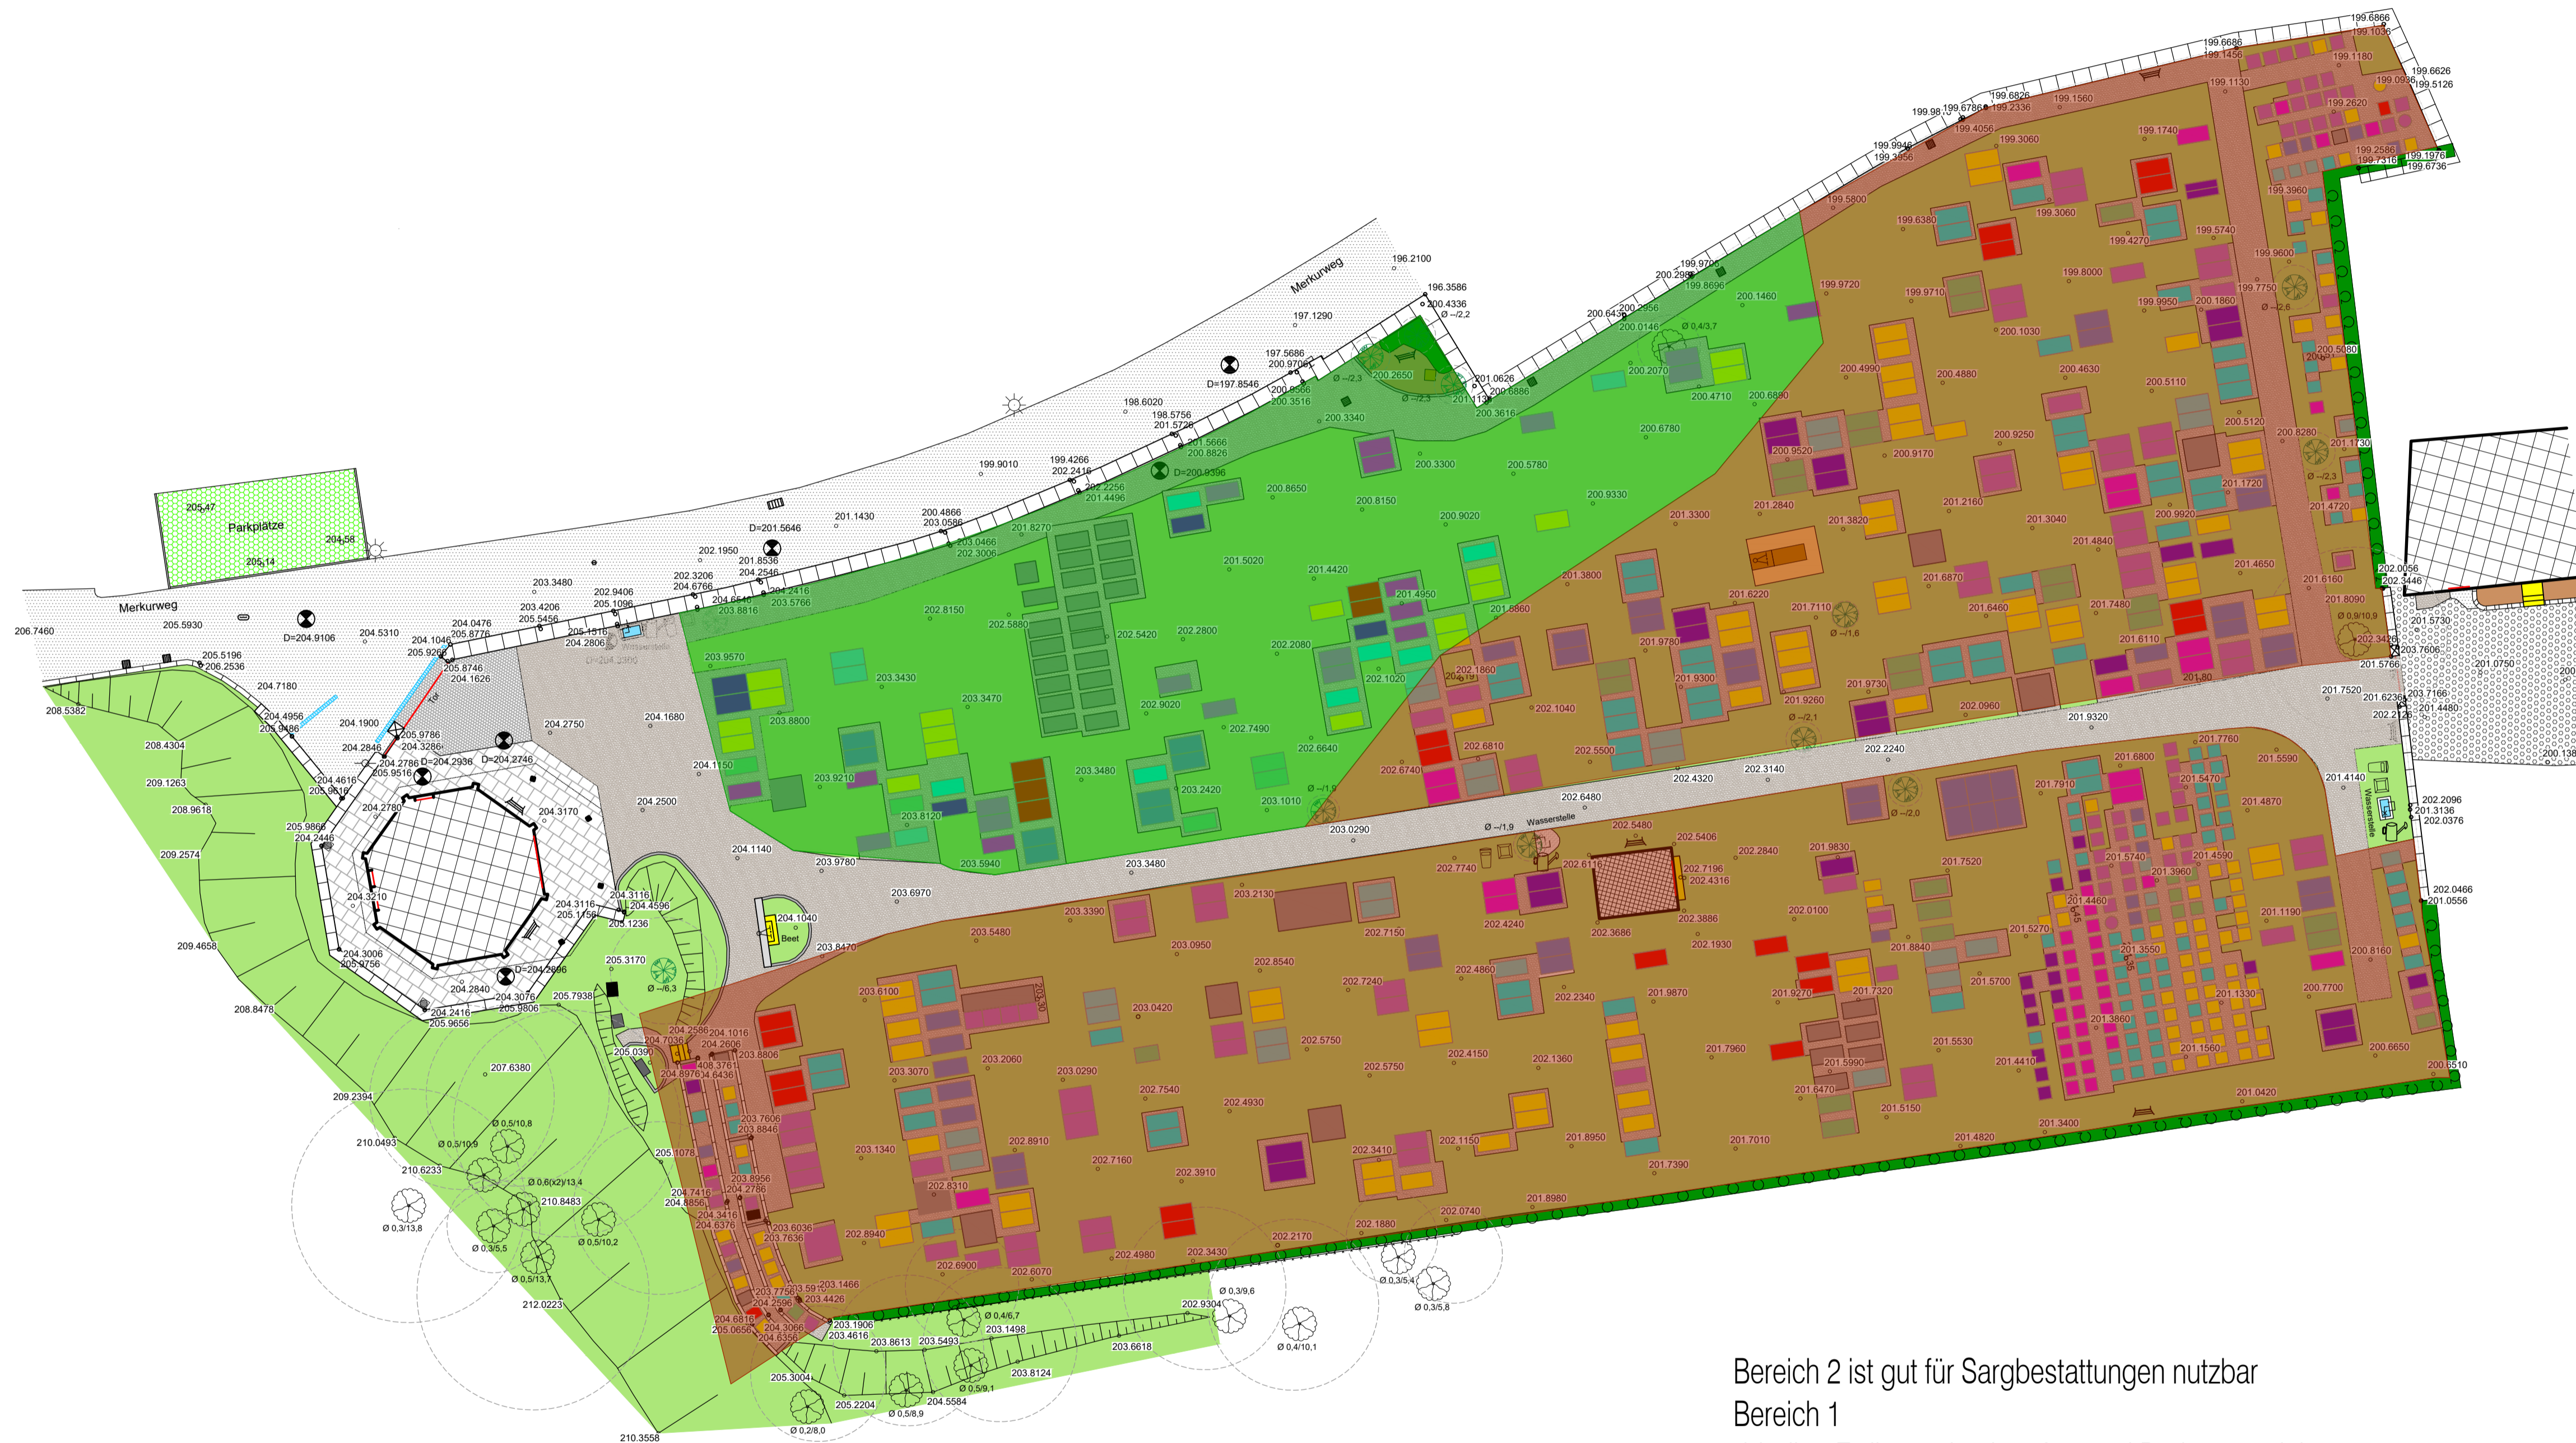

Alle Maße sind vom Unternehmer am Bau verantwortlich zu prüfen.

514/B.02.00

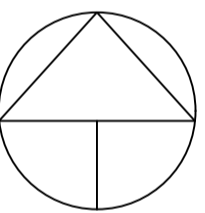

**VORABZUG 07.07.2025**

- Bereich 2 ist gut für Sargbestattungen nutzbar  
 Bereich 1  
 -bindige Erdlager durchstoßen und Drainagen einbauen  
 -in beiden Bereichen keine doppeltiefen Sargbestattungen  
 -Bereich sehr schlecht- Sargbestattungen nur mit Grabkammern

E			
D			
C			
B			
A			
INDEX	DATUM	NAME	ÄNDERUNG

PROJEKT

Friedhöfe Gernsbach  
 Lageplan: Katholischer Friedhof  
 Analyse: Boden/ Möglichkeit zur Sargbestattung

BAUHERR	WEIHER GmbH	MASSSTAB	1/250
GEZ/DATUM		ALH/07.07.2025	
GEPI/DATUM			
DATE/4	2025-05-28	Katholischer Friedhof.dwg	
BLATT-GR	0,594 x 0,841 = 0,5m		
VERFASSER		PLAN-NR	INDEX

stadt landschaft plus Landschaftsarchitekten GmbH  
 Rastatter Straße 25 76199 Karlsruhe- Rippurr  
 t 0721 909989 - 0 f 0721 882006  
 info@stadtlandschaftplus.de www.stadtlandschaftplus.de

514/B.02.00