



LEGENDE

- Sarggräber möglich
- Sarggräber nicht möglich/ nur mit Meliorationsmaßnahmen möglich

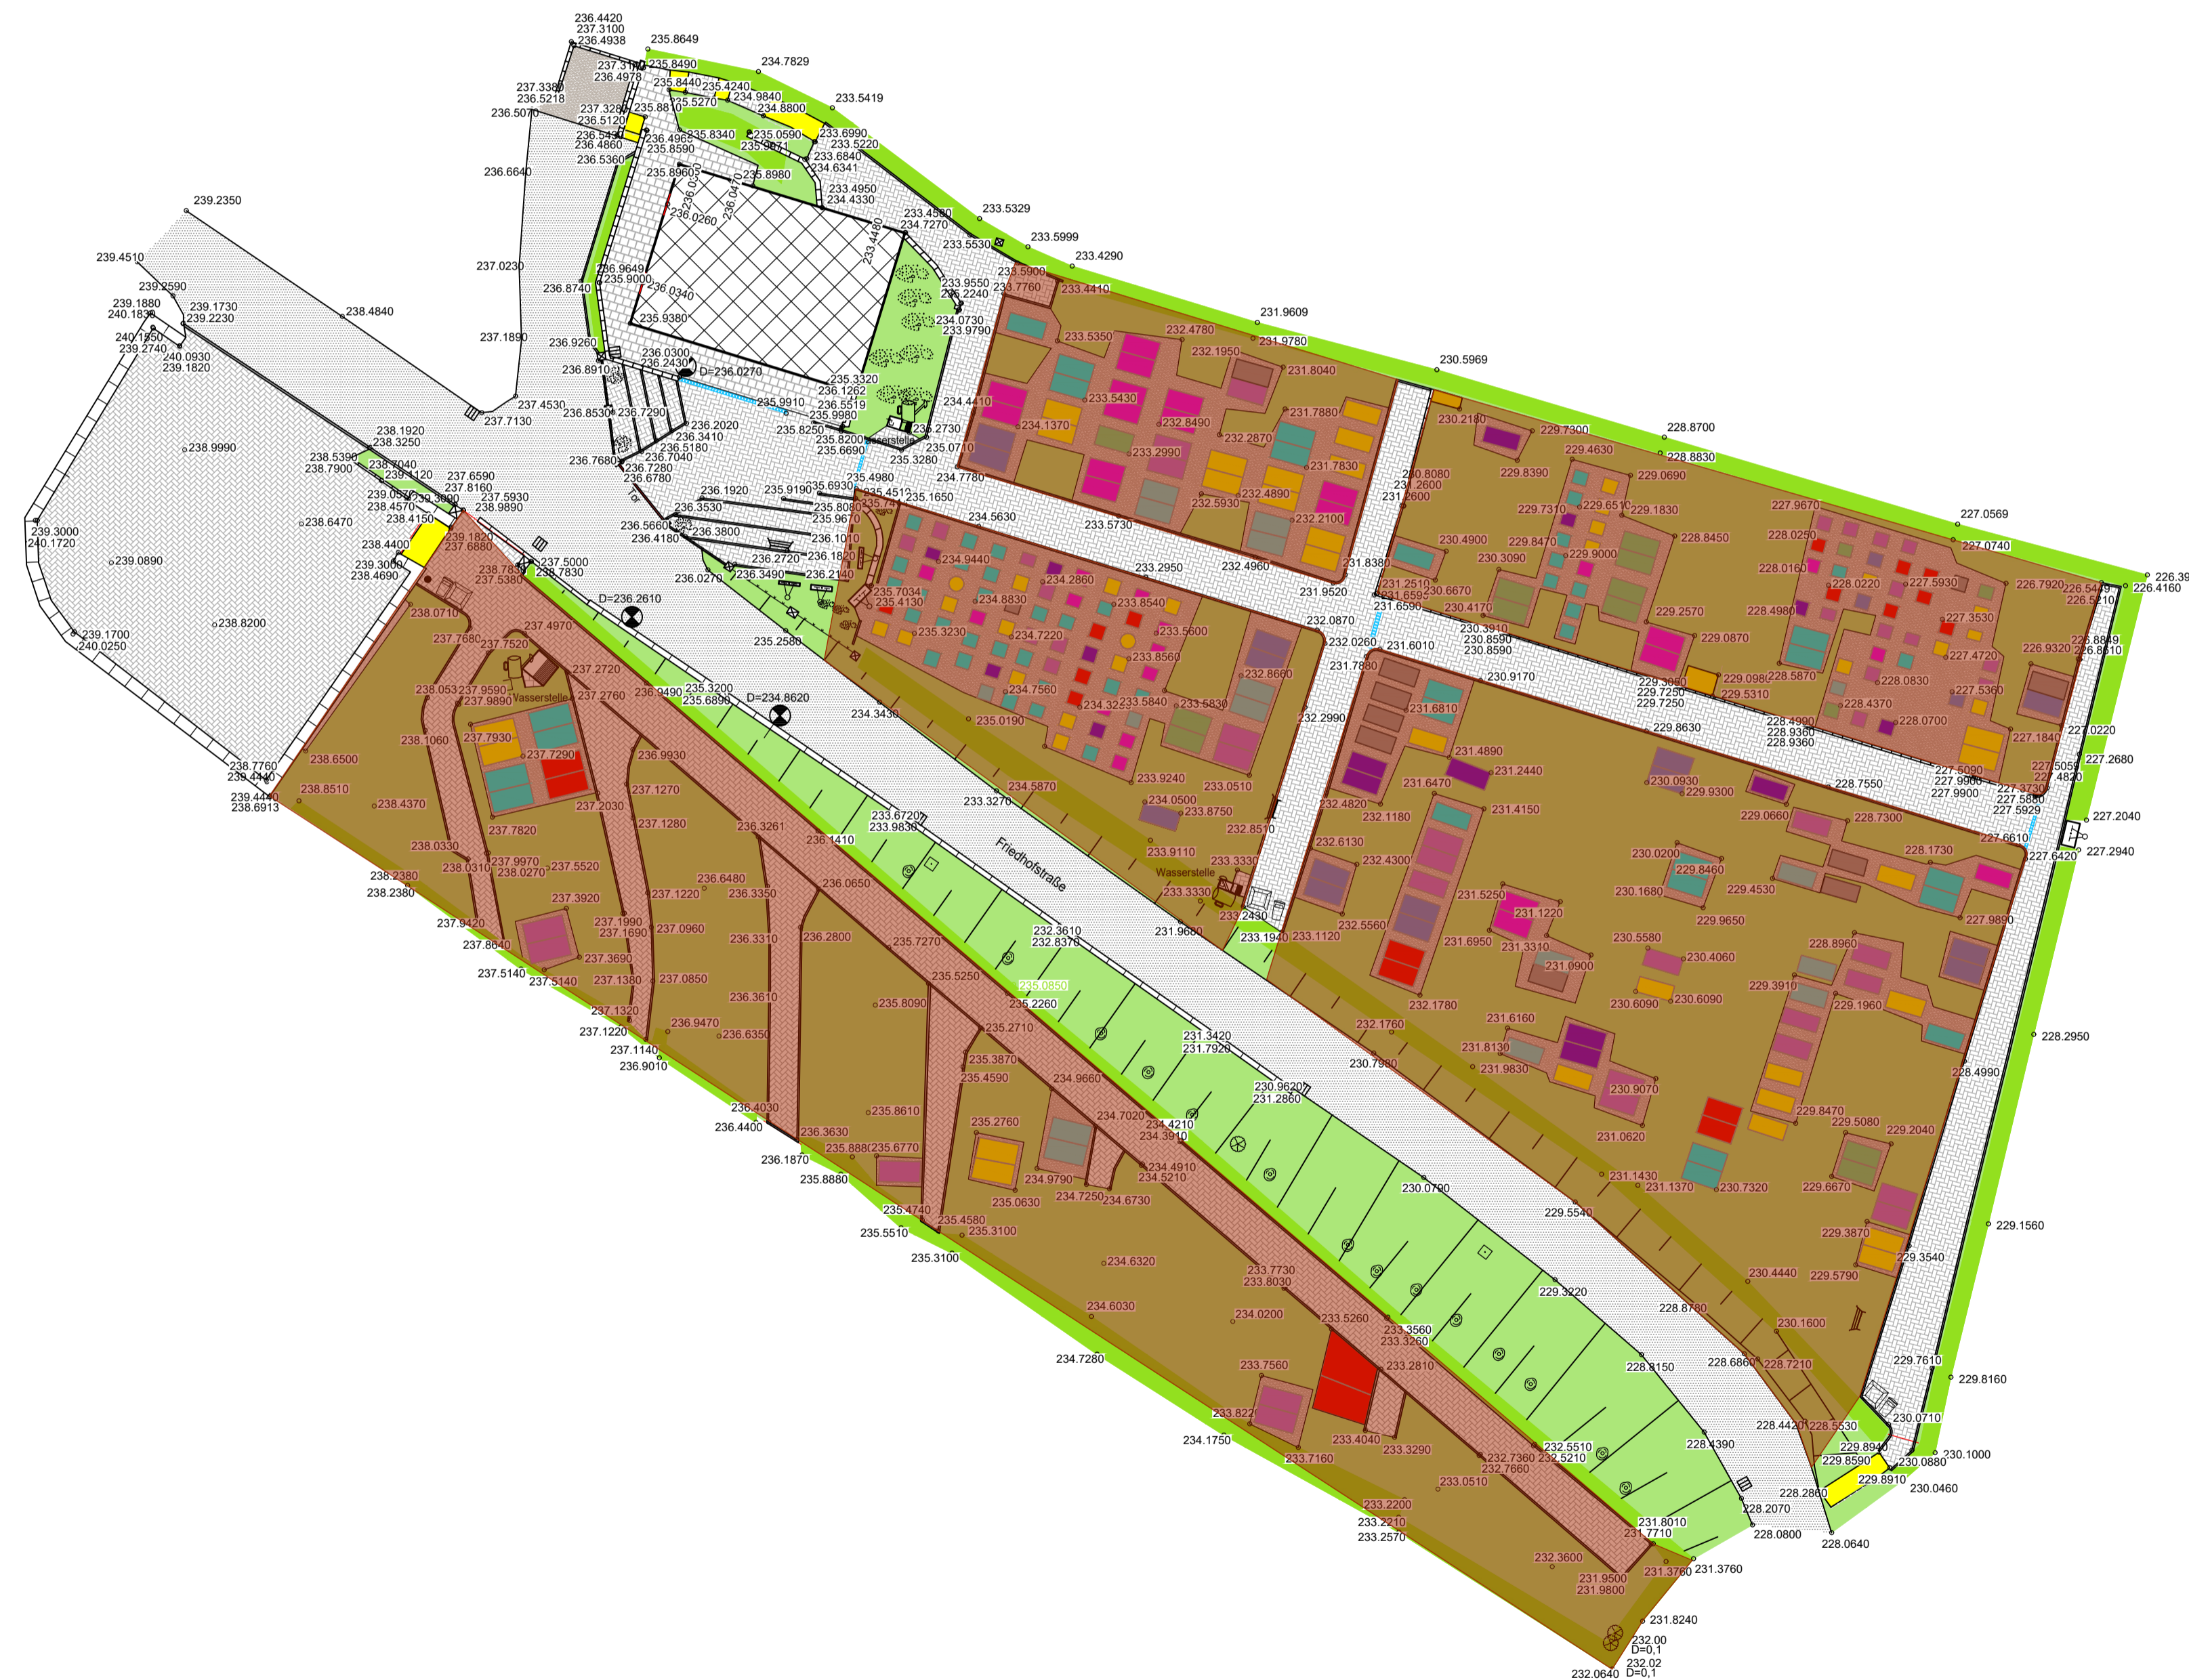

Alle Maße sind vom Unternehmer am Bau verantwortlich zu prüfen.

514/B.02.01

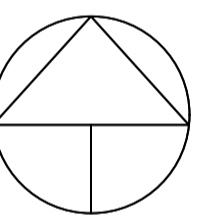

**VORABZUG 07.07.2025**

E			
D			
C			
B			
A			
INDEX	DATUM	NAMEN	ÄNDERUNG

PROJEKT

Friedhöfe Gernsbach  
 Lageplan: Staufenberg  
 Analyse: Boden/ Möglichkeit zur Sargbestattung

BAUHERR	WEIHER GmbH	MASSSTAB	1/250
GEZ.DATUM	ALH/07.07.2025	GEZ.DATUM	...
DATEI	514_2025-05-28_Staufenberg.dwg	BLATT-GR	0,584 x 0,841 = 0,5m
VERFASSER	stadt landschaft plus	PLAN-NR	INDEX

stadt landschaft plus Landschaftsarchitekten GmbH  
 Rastatter Straße 25 76199 Karlsruhe- Rippurr  
 t 0721 909989 - 0 f 0721 882006  
 info@stadtlandschaftplus.de www.stadtlandschaftplus.de

514/B.02.01

Sargbestattungen nur mit entsprechenden Meliorationsmaßnahmen  
 -einbau von geeigneten Grabkammern  
 -großflächige Auffüll- und Drainagemaßnahmen vermutlich schwer umsetzbar  
 -ggf. kann Friedhof südlich erweitert und die Maßnahmen entsprechend umgesetzt werden