


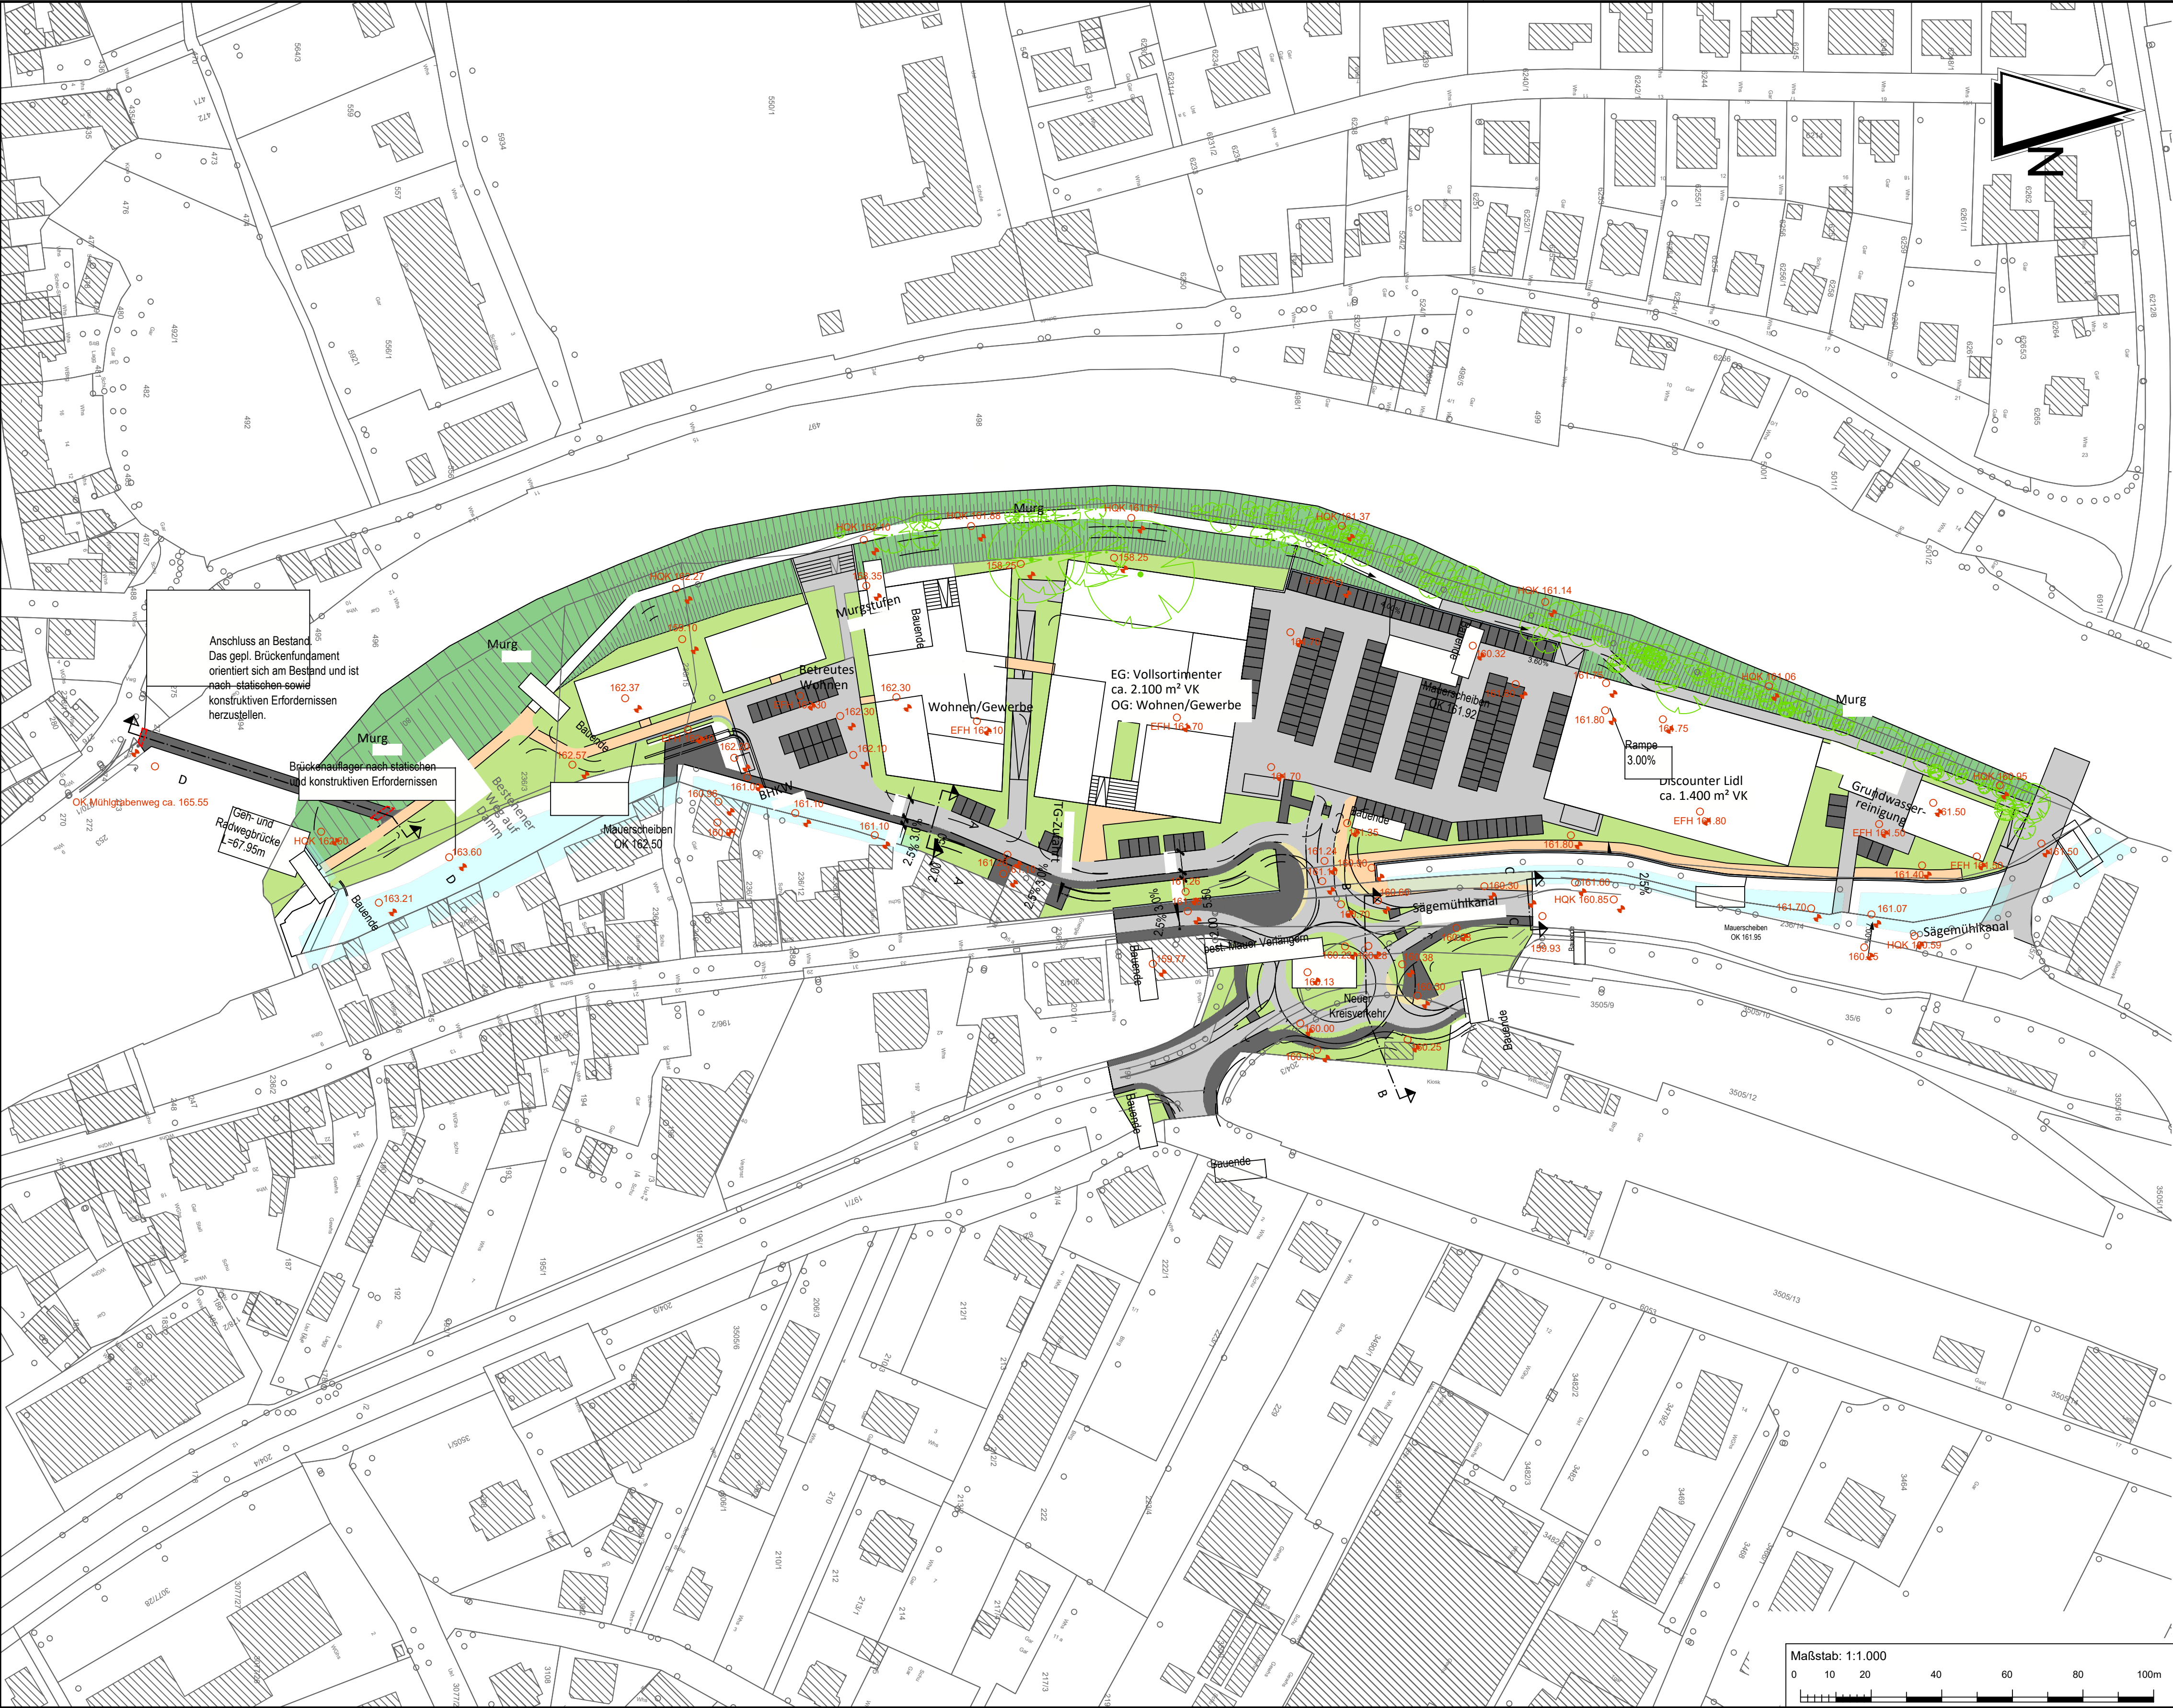

ZEICHENERKLÄRUNG:

Straßenbau

Asphalt (Fahrbahn)

Asphalt (Gehweg/Parkplatz)

Fußweg

Schleppbereich/
Pflasterfläche

Mauerscheibe

Dammböschung

Grünflächen (Bankett,...)

gepl. Brückenaufleger

Rand
Achse
Rand
zu pflanzender Baum

Bestand: _____

Straßen / Wegränder

161.50

Deckenhöhen


2.5%

2.5%

Querneigung

Sofern Bestandsleitungen anderer Versorgungsträger in diesem Plan aufgeführt sind, übernimmt der Planverfasser keine Gewähr für die Vollständigkeit und Richtigkeit der Angaben. Der Auftragnehmer hat sich vor Baubeginn von sämtlichen Versorgungsträgern einweisen zu lassen und ggf. Suchschachtungen vorzunehmen.

Alle Maße sind vor Ort und vor Baubeginn und Materialbestellung vom Auftragnehmer eigenverantwortlich zu prüfen. Dies gilt insbesondere für die Anschlüsse an bestehende Kanäle und Versorgungsleitungen (Höhe, Nennweite, Material), sowie für die Anschlußhöhen an bestehende Straßen/ Wege sowie an private Holzröhren. Unstimmigkeiten sind umgehend bei der Bauleitung anzuzeigen.

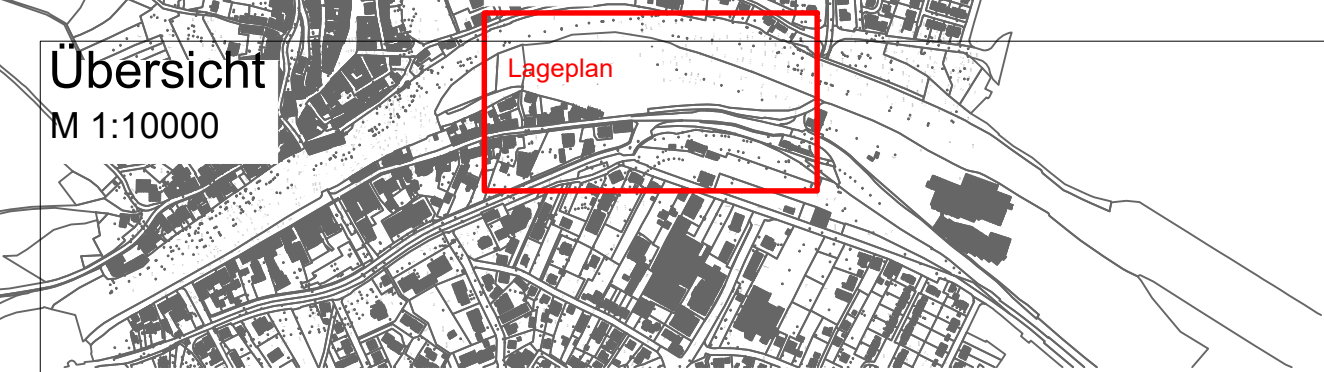

Index	Datum	Änderungsgegenstand	gezeichnet	bearbeitet
-------	-------	---------------------	------------	------------

Stadt Gernsbach

Ausführungsplanung

Gesamtlageplan	Projekt 01_GB_01			
	bearbeitet		Datum	Name
	gezeichnet		17.01.2021	amo
	geprüft		31.05.2021	sey
		01.06.2021		amo
		Maßstab		Plan-Nr.
		1: 1000		LP_DH_01
		Layout: LP_Deckenhöhen 1000		Plangröße: 0,39 m²

Antragsteller:
Stadtverwaltung Gernsbach
Igelsbacherstraße 11
76593 Gernsbach

Planverfasser:
AM | ARCHITEKTEN -Ingenieure
Niederlassung Pfinztal | Veichenstraße 17 | 76327 Pfinztal
Tel: +49 0172 85 25 921 | E-Mail AM-Architekten@web.de

vertreten durch Bürgermeister Julian Christ

vertreten durch Andreas Moser