


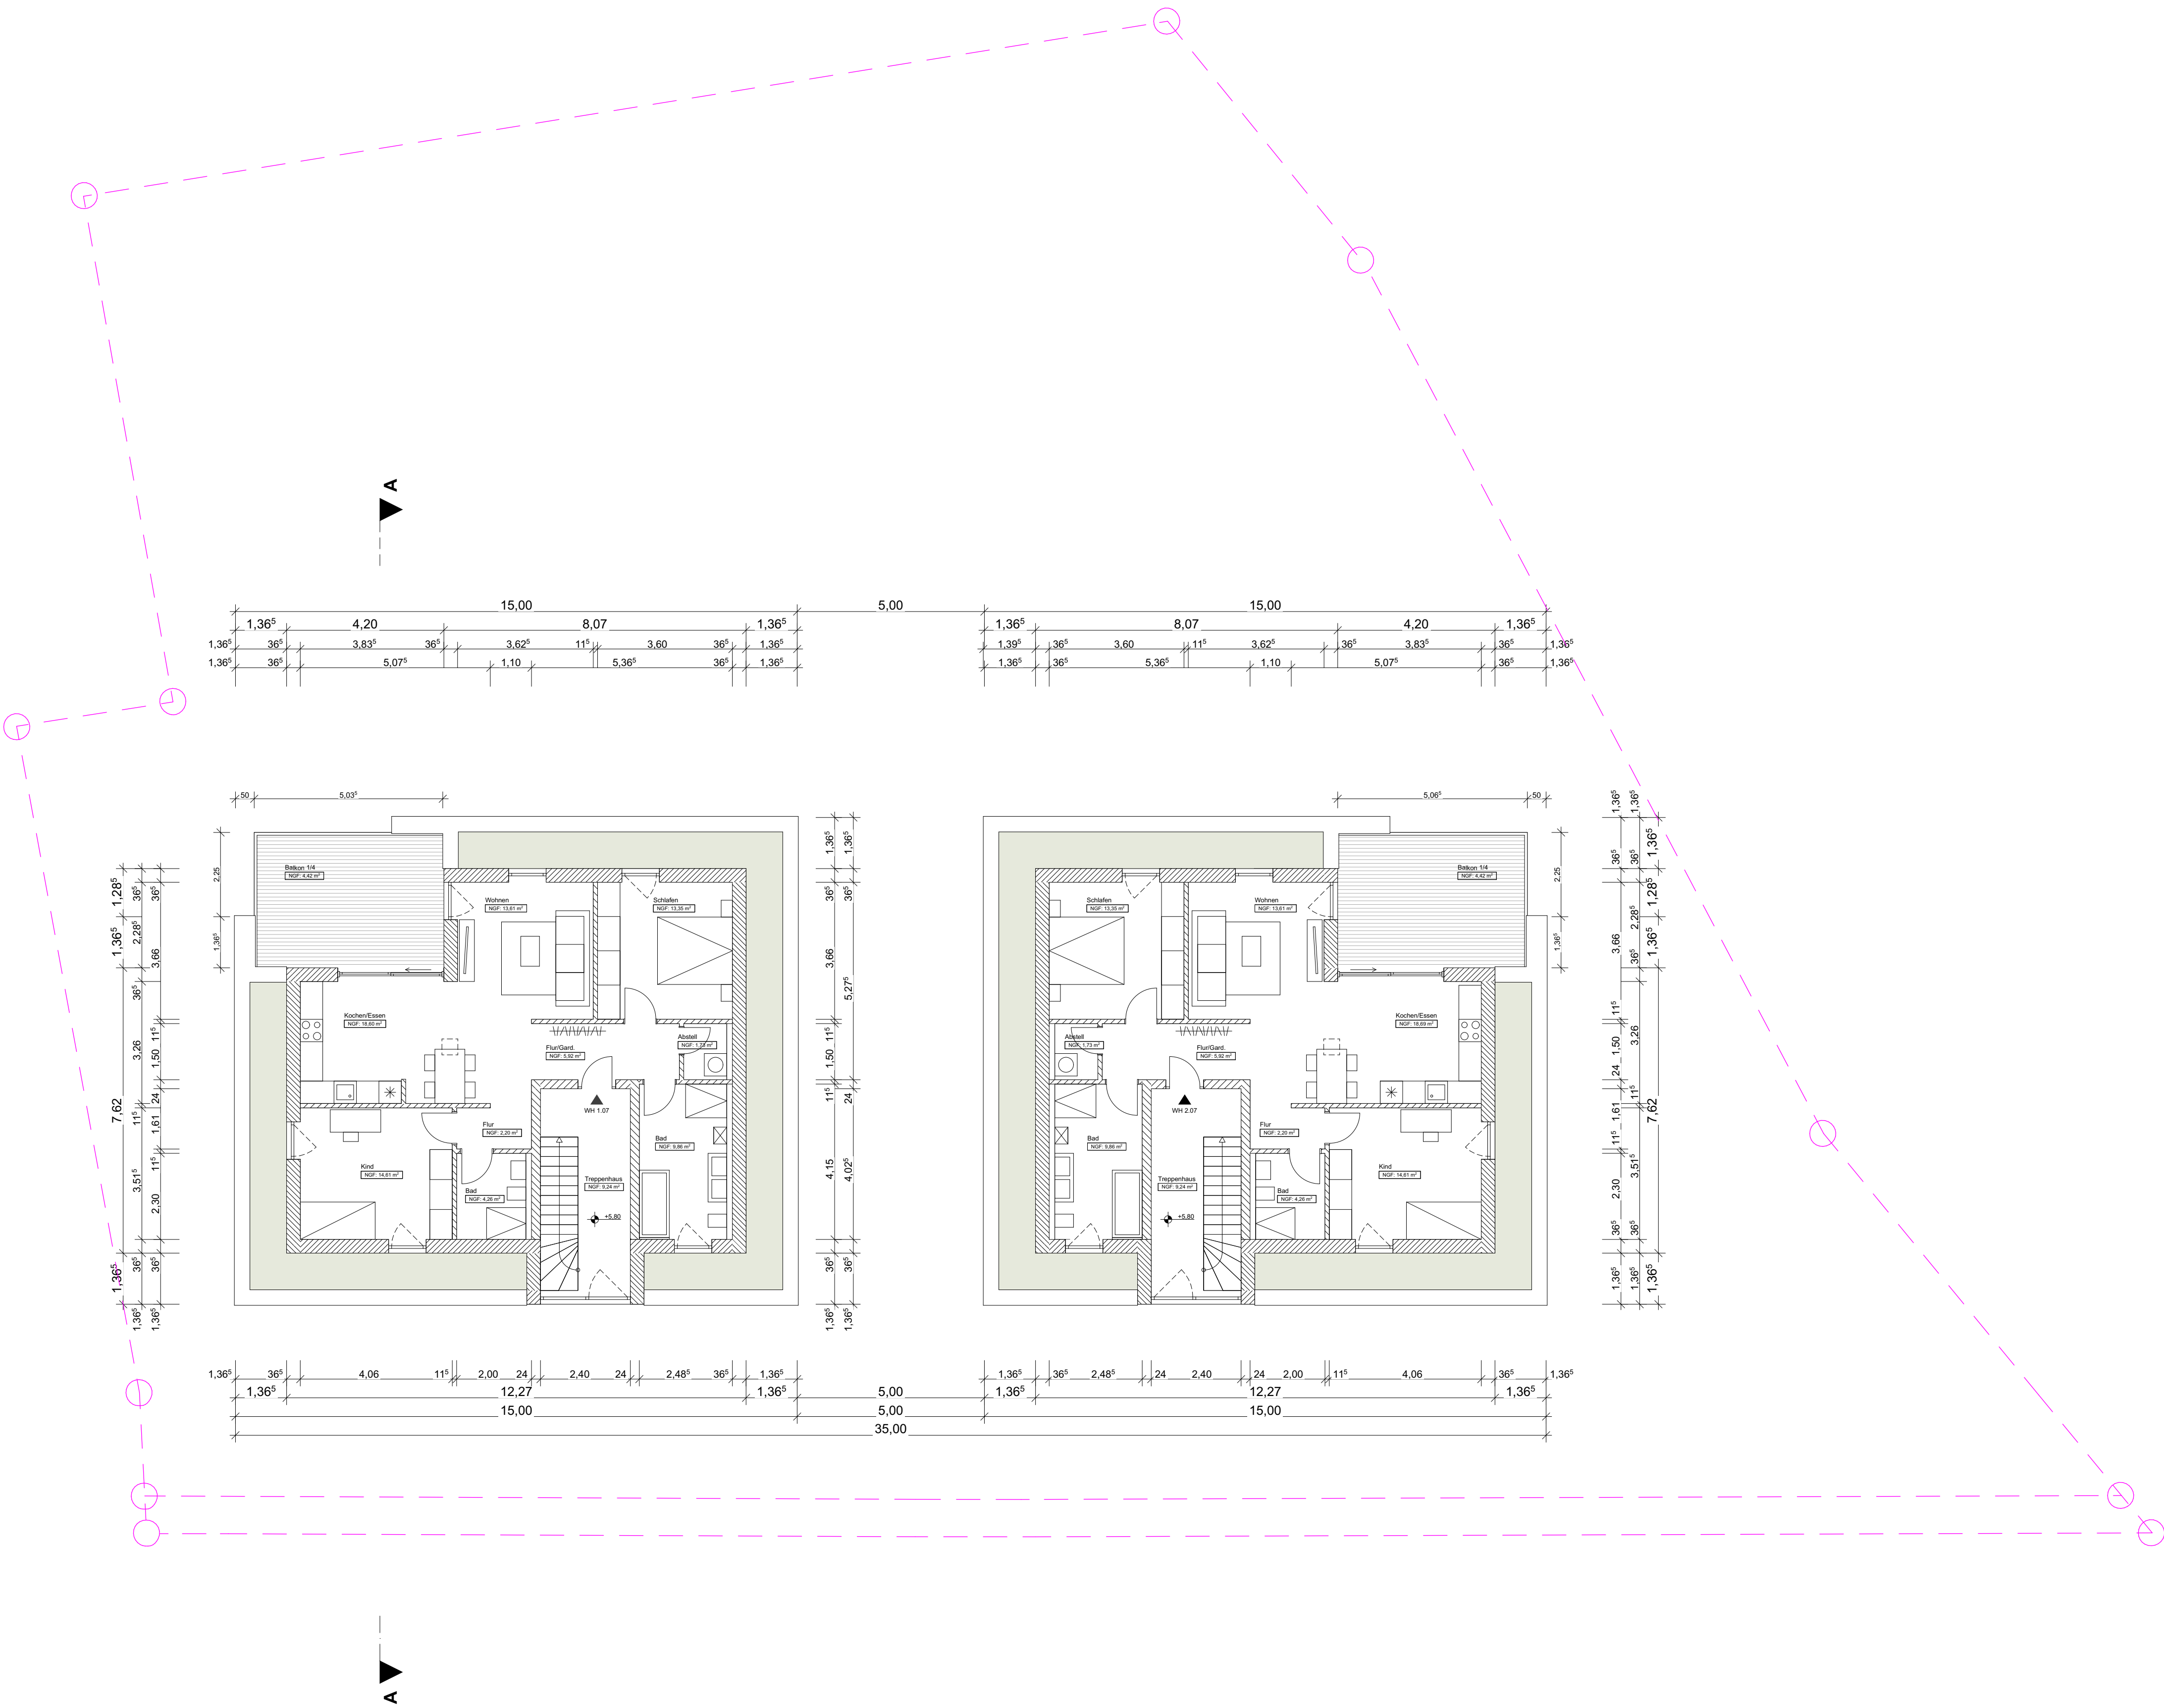

◻ = OK Fertigbau △ = UK Fertigbau ◼ = OK Rohbau ▲ = UK Rohbau	 Deckendurchbruch  Wanddurchbruch  Bodenschlitz  Bodendurchbruch	 Abbruch
S = Sanitär H = Heizung E = Elektro L = Lüftung G = Gas	FD = Fundamentdurchbruch FA = Fundamentaußerspärung FS = Fundamentschlitz WD = Wanddurchbruch WA = Wandaussparung WS = Wandschlitz senkrecht	WW = Wandschlitz waagrecht DD = Deckendurchbruch DA = Deckenaussparung DS = Deckenschlitz FBS = Fußbodenschlitz FBA = Fußbodenaussparung


[illegible]

INDEX	DATUM	ÄNDERUNGEN	BEARB.	GEPR.
-------	-------	------------	--------	-------

Sämtliche Maße sind vom Unternehmer eigenverantwortlich am Bau zu prüfen.
Alle Werkpläne sind nur in Verbindung mit den gültigen Schal- und Bewehrungsplänen des Tragwerksplaners, sowie den Durchbruchplänen der Fachingenieure gültig und/oder den ergänzenden Angaben.
Dehnungsfugen sind nach Angabe Tragwerksplaner auszuführen.
Der Ausführende ist verpflichtet, den Auftraggeber auf etwaige Unstimmigkeiten der Ausführungsunterlagen hinzuweisen (VOB, § 3.3).

VORABZUG

Grundriss SG

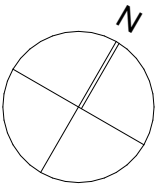

± 0,00 = #Höhe m üNN = OK FFB EG

BAUVORHABEN:

Neubau zweier Mehrfamilienhäuser
Loffenauer Straße 11
76593 Gernsbach

AUFTRAGGEBER:	ARCHITEKT:
Emir Tubic Buchgasse 1 76534 Baden-Baden Tel: E-Mail: emirtubic@gmail.com	Hans Knöller In der Au 5 76646 Bruchsal Tel: 0170 5870341 E-Mail: hans.knoeller@gmail.com

Maßstab	Blattgröße	Datum	Planersteller
1:100	841x594 A1	13.10.2021	Michael Knöller (AiP)