


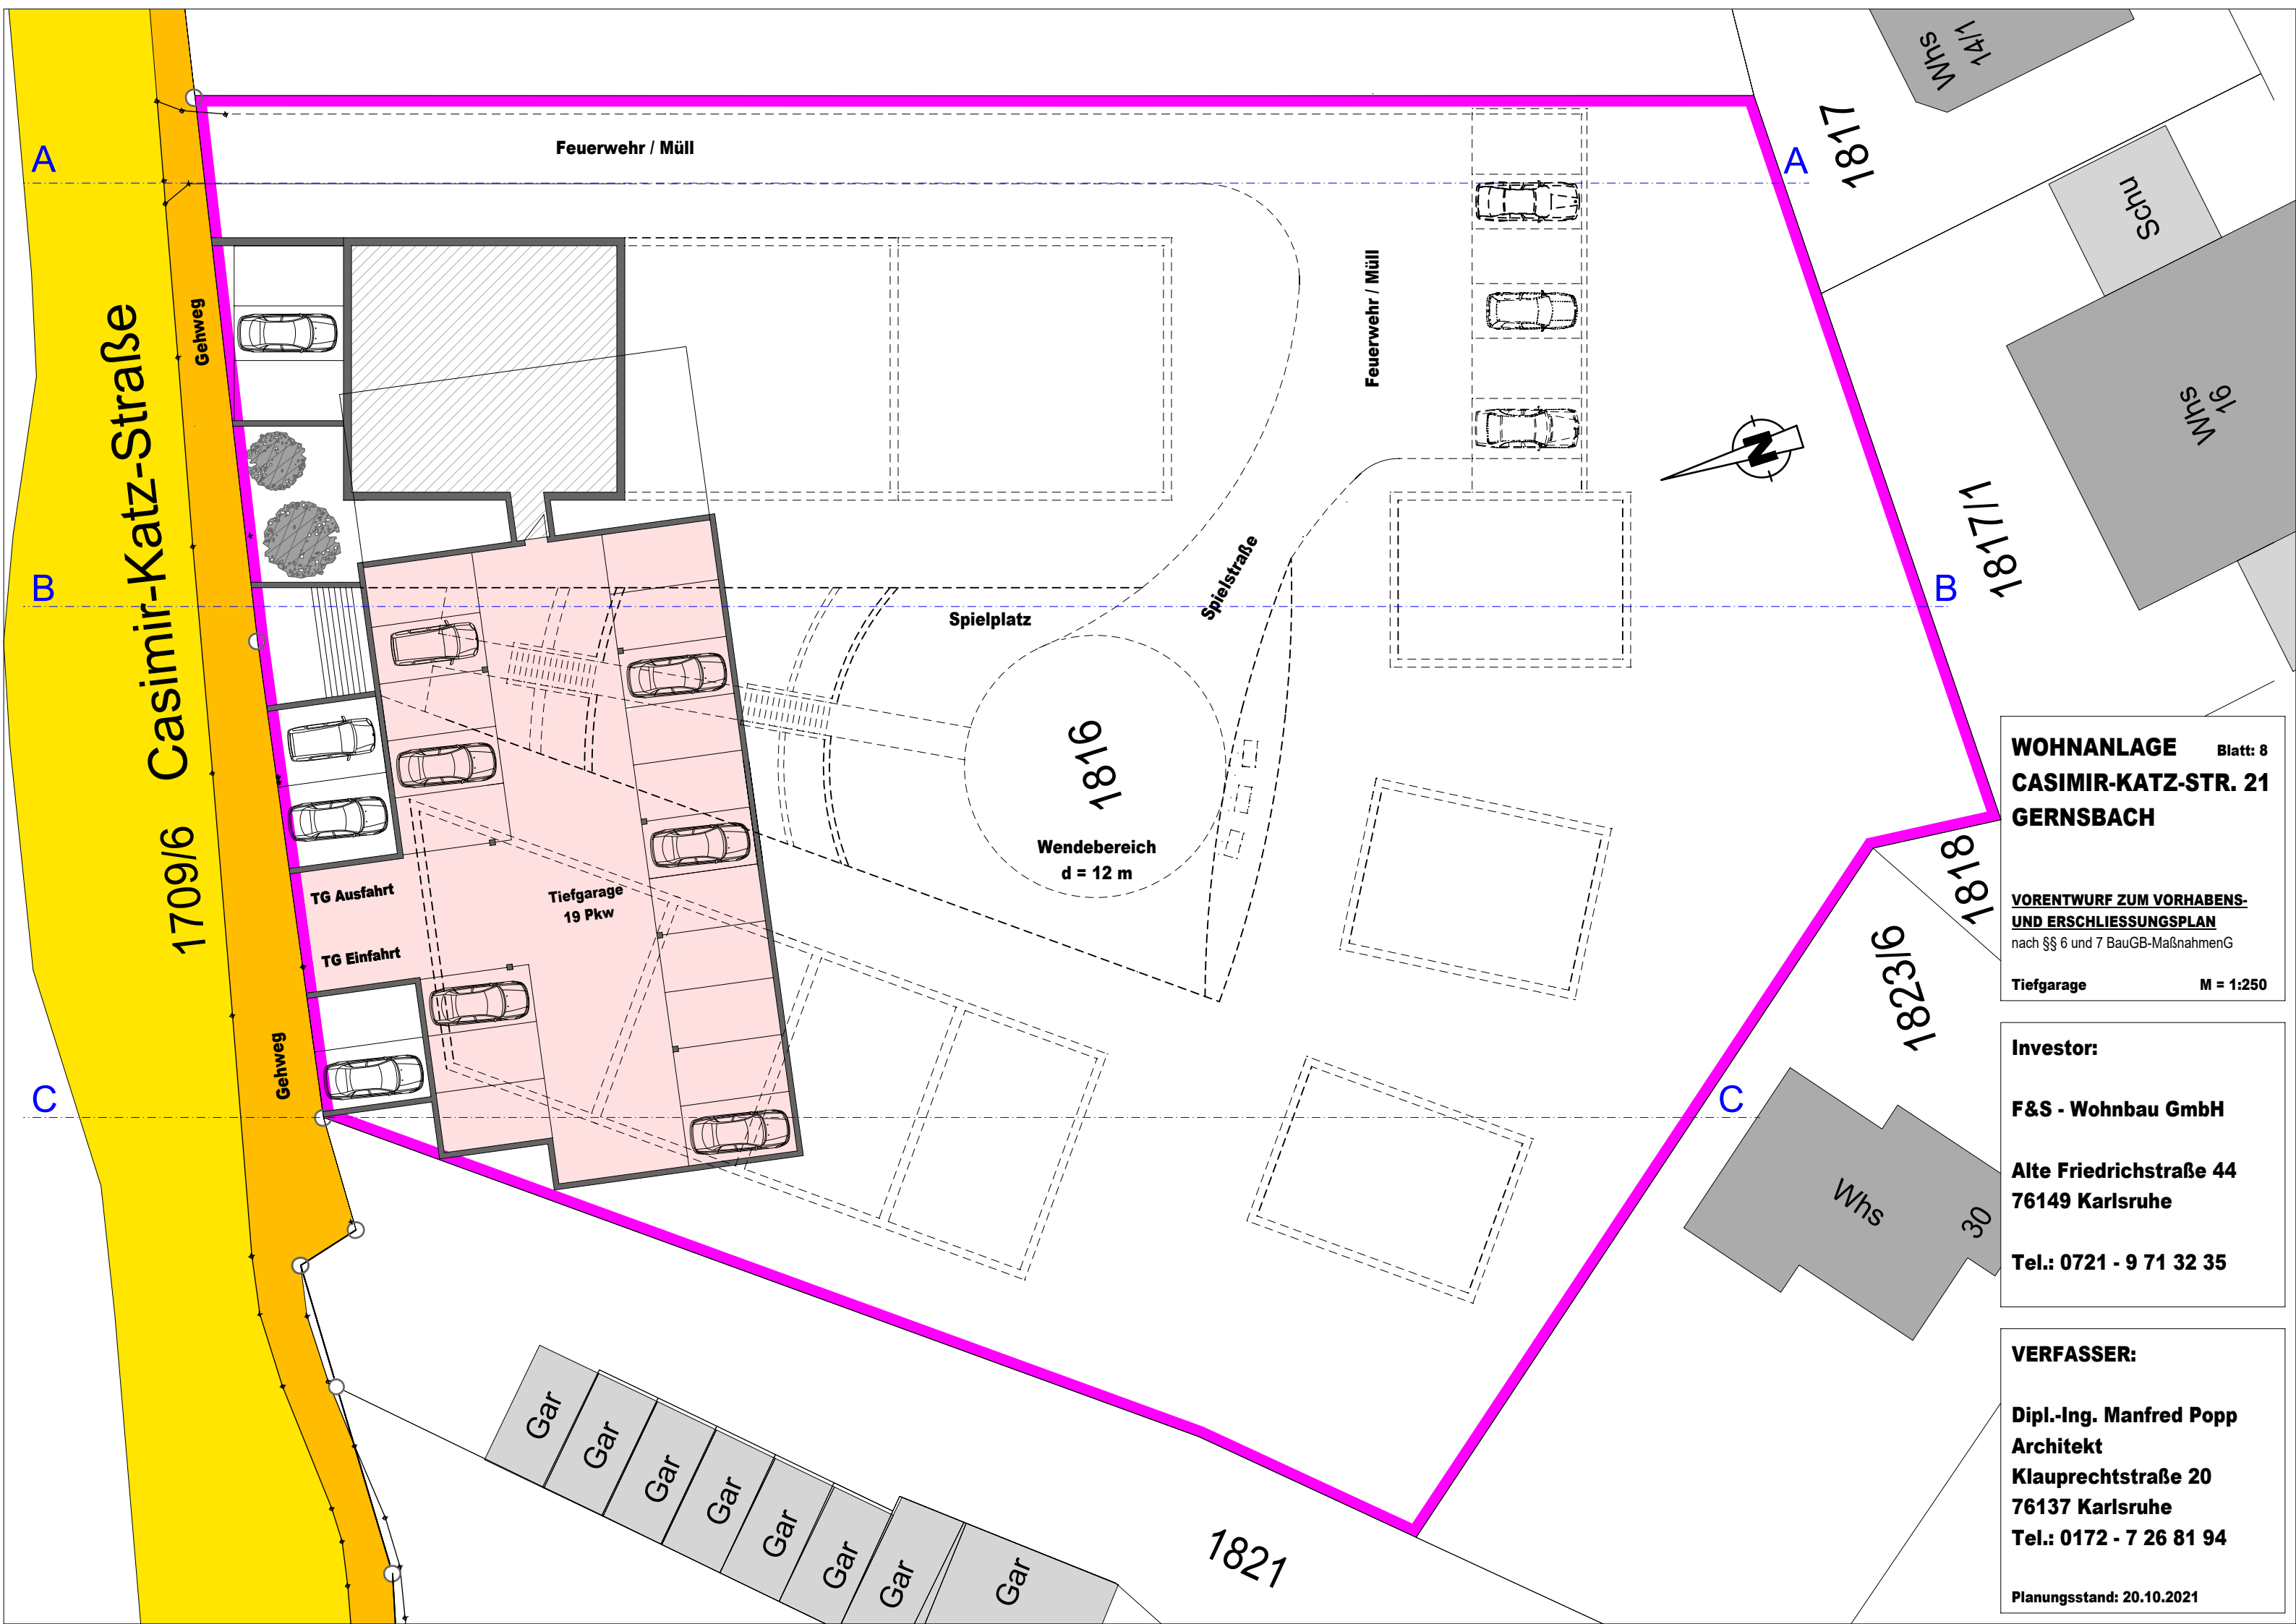

WOHNANLAGE Blatt: 8

CASIMIR-KATZ-STR. 21

GERNSBACH

VORENTWURF ZUM VORHABENS- UND ERSCHLIESSUNGSPLAN
nach §§ 6 und 7 BauGB-MaßnahmenG

Tiefgarage M = 1:250

Investor:

F&S - Wohnbau GmbH

Alte Friedrichstraße 44
76149 Karlsruhe

Tel.: 0721 - 9 71 32 35

VERFASSER:

Dipl.-Ing. Manfred Popp
Architekt
Klauprechtstraße 20
76137 Karlsruhe
Tel.: 0172 - 7 26 81 94

Planungsstand: 20.10.2021